


Схема расположения границ публичного сервитута

объекта "распределительный газопровод низкого давления" по адресу: Краснодарский край, Выселковский район, ст. Выселки, по меже улиц Солнечная-Веселая, на границе участка № 2 по ул. Веселая

23:05:0602035

Утверждена

(наименование документа об утверждении, включая
наименования органов государственной власти или
органов местного самоуправления, принявших
решение об утверждении графического материала,
определяющего местоположение границ земельного
участка при его образовании)
от _____ № _____

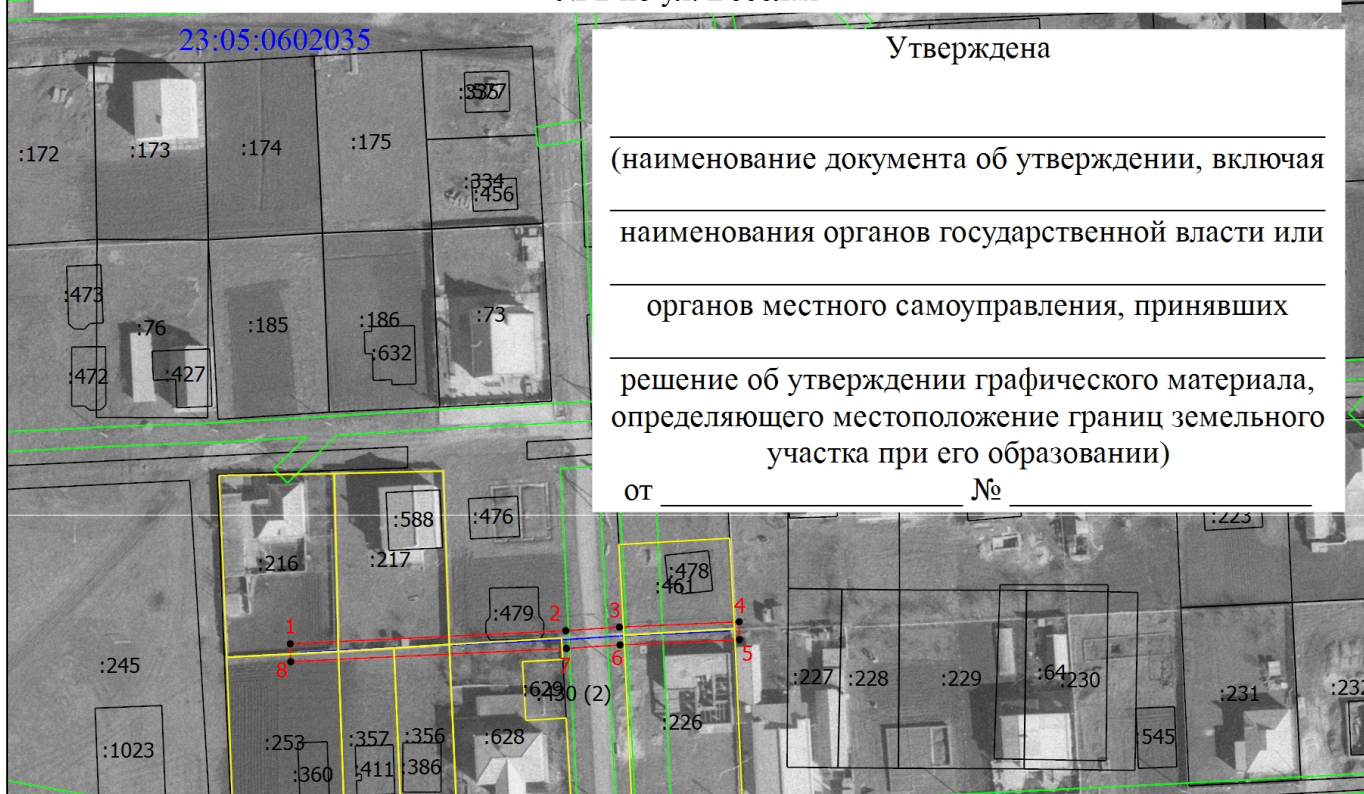

Масштаб 1:1700

Условные обозначения

- - Граница публичного сервитута объекта "распределительный газопровод низкого давления" по адресу: Краснодарский край, Выселковский район, ст. Выселки, по меже улиц Солнечная-Веселая, на границе участка № 2 по ул. Веселая
- - Характерная точка границы земельного участка, сведения ЕГРН о которой соответствуют требованиям, установленным в соответствии с частью 13 статьи 22 Федерального закона от 13 июля 2015 г. N 218-ФЗ "О государственной регистрации недвижимости"

- 1 - Обозначение новой характерной точки
- :245 - Кадастровый номер земельного участка
- :1009 - Кадастровый номер здания

- - Часть границы, сведения ЕГРН о которой позволяют однозначно определить ее положение на местности

- - Граница земельного участка в отношении которого испрашивается публичный сервитут

- - Объект "распределительный газопровод низкого давления" по адресу: Краснодарский край, Выселковский район, ст. Выселки, по меже улиц Солнечная-Веселая, на границе участка № 2 по ул. Веселая

- - - - - Граница кадастрового квартала

- - - - - Граница зоны с особыми условиями

- 23:05:0602034 - Номер кадастрового квартала

Подпись _____

Дата " ____ " ____ г.

Место для оттиска печати (при наличии) лица, составившего описание местоположения границ объекта