


# Схема теплоснабжения Бузиновского сельского поселения Выселковского муниципального района Краснодарского края

Границы Бузиновского сельского поселения Выселковского муниципального района Краснодарского края

Схема теплоснабжения станции Бузиновская фрагмент территории

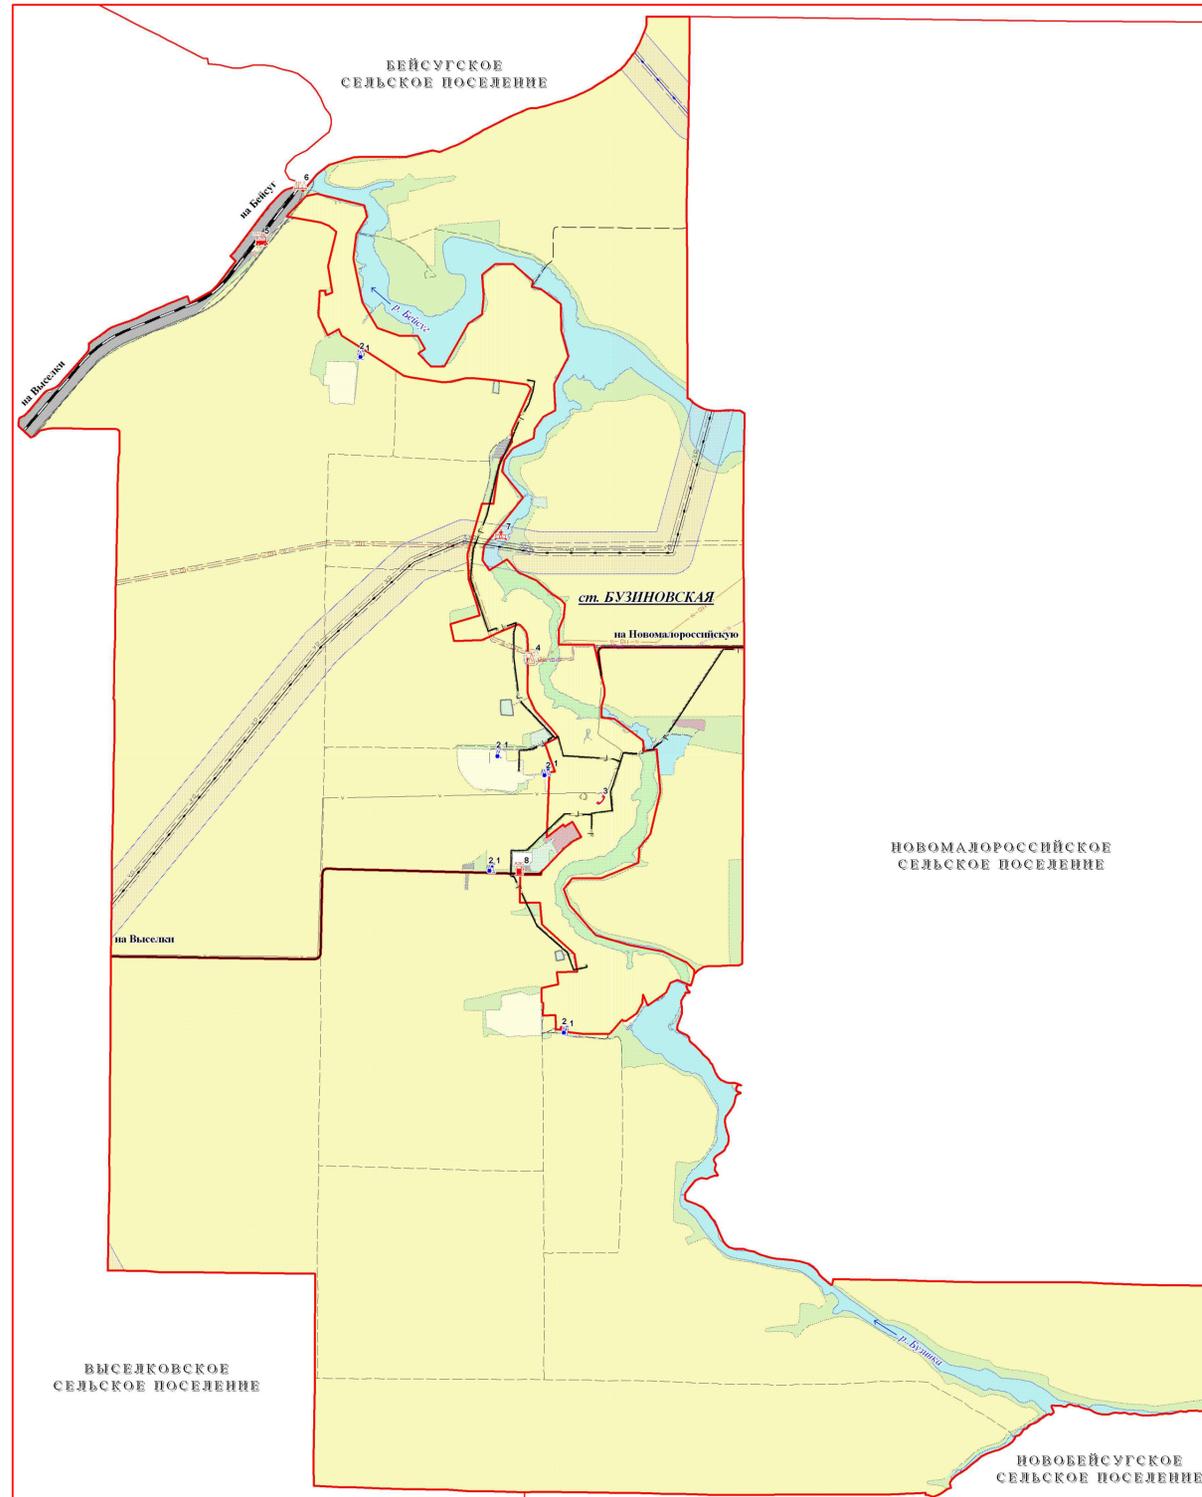

Условные обозначения инженерных сетей, сооружений

-  Трубопровод теплоснабжения
-  Здание котельной
-  Граница поселения
-  Существующие объекты

Схема теплоснабжения Бузиновского сельского поселения Выселковского муниципального района Краснодарского края											
Изм.	Колуч.	Лист	№ уч.	Подпись	Дата						
Разработал	Госорлов А.В.										
Гендиректор	Антонов С.А.										
<table border="1"> <thead> <tr> <th>Стадия</th> <th>Лист</th> <th>Листов</th> </tr> </thead> <tbody> <tr> <td></td> <td>1</td> <td>1</td> </tr> </tbody> </table>						Стадия	Лист	Листов		1	1
Стадия	Лист	Листов									
	1	1									
ООО "ЭнергоАудит" Вологда											

Составлено	
Изм. №	Подп. и дата
Взам. инв. №	
Изм. № подл.	