


СХЕМА
размещения нестационарных торговых объектов
на территории ст-цы Выселки
Выселковского района Краснодарского края
(графическая часть)

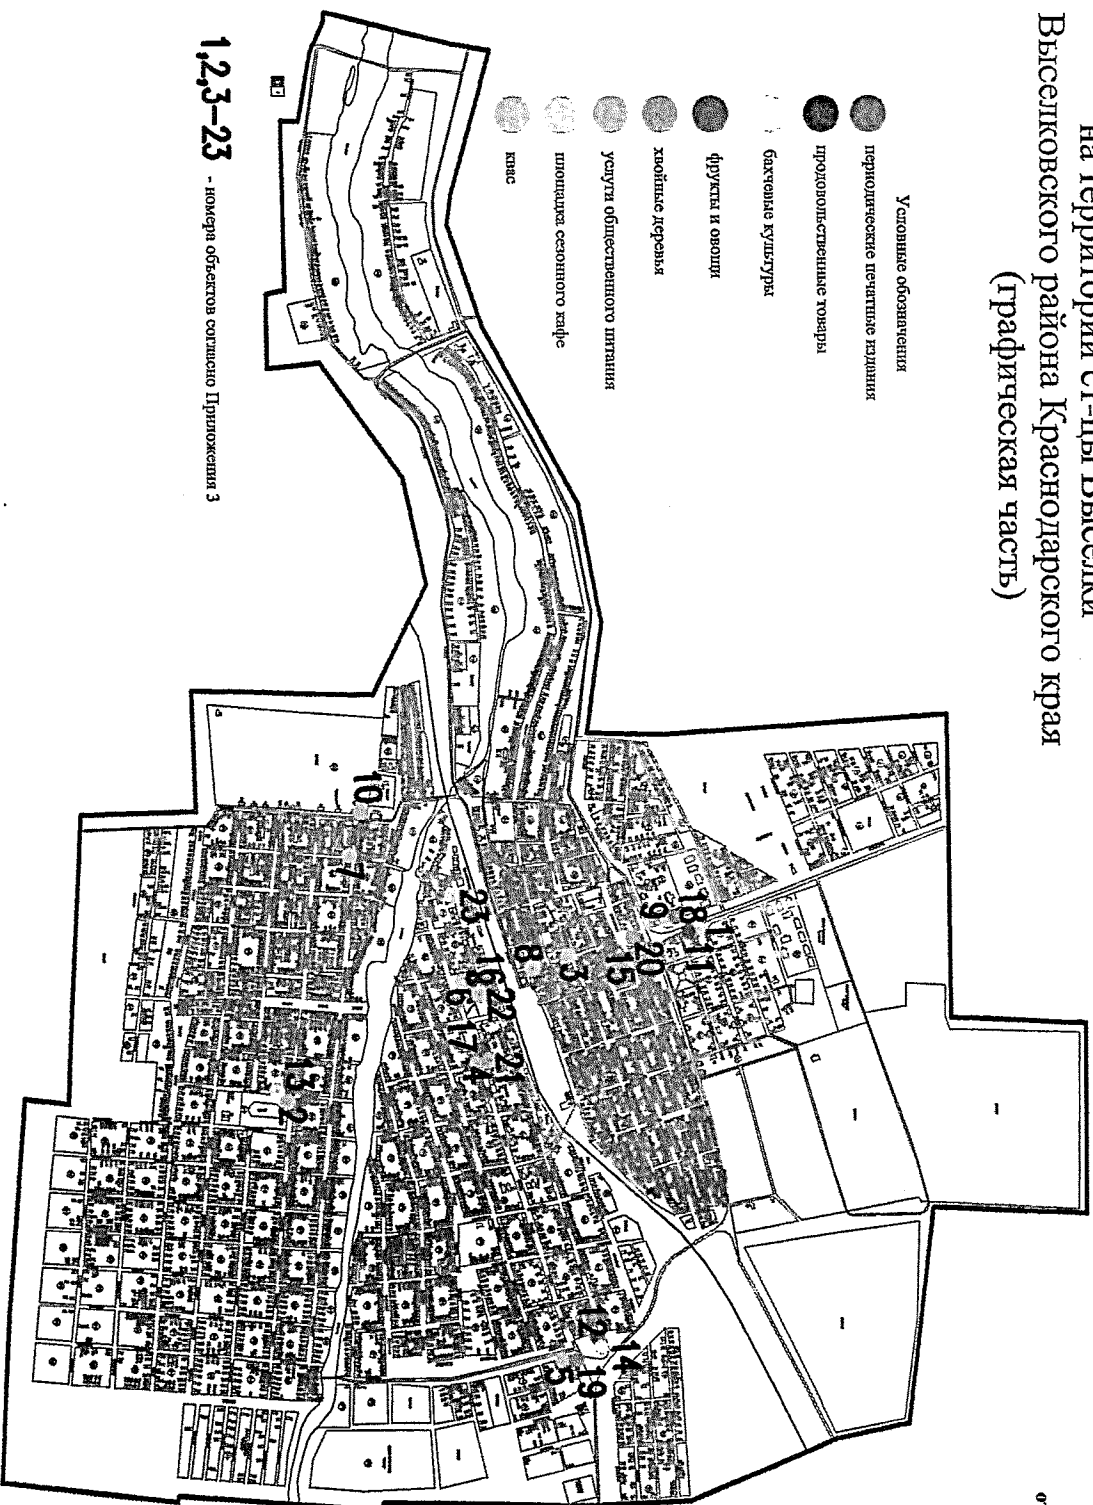

1,2,3-23 - номера объектов согласно Приложения 3

ПРИЛОЖЕНИЕ № 6


УТВЕРЖДЕНА
постановлением администрации
муниципального образования
Выселковский район

от 11.03.2019 № 224

«ПРИЛОЖЕНИЕ № 6

УТВЕРЖДЕНА
постановлением администрации
муниципального образования
Выселковский район
от 22.02.2019 г. № 144
(в редакции постановления
администрации муниципального
образования Выселковский район
от 11.03.2021 № 224)

СХЕМА
размещения нестационарных торговых объектов на территории х. Бейсужек Второй
Выселковского района Краснодарского края
(графическая часть)

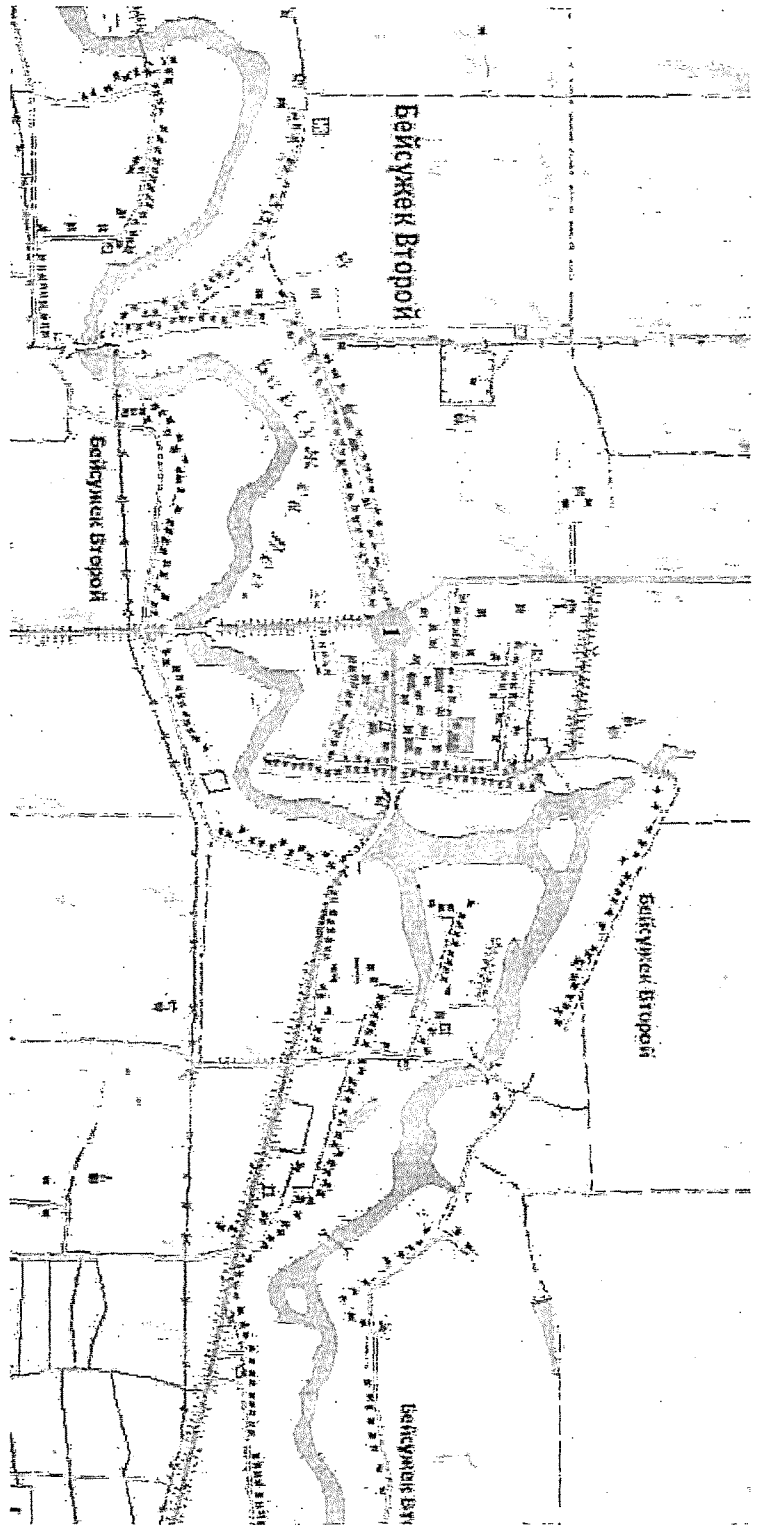

ПРИЛОЖЕНИЕ № 7
УТВЕРЖДЕНА
постановлением администрации
муниципального образования
Выселковский район
от 11.03.2021 № 229

«ПРИЛОЖЕНИЕ № 7
УТВЕРЖДЕНА
постановлением администрации
муниципального образования
Выселковский район
от 22.02.2019 г. № 144
(в редакции постановления
администрации муниципального
образования Выселковский район
от 11.03.2021 № 229)

УСЛОВНЫЕ ОБОЗНАЧЕНИЯ:
● КВАС
1 номер объекта согласно приложения 1

СХЕМА
размещения нестационарных торговых объектов на территории ст. Березанская
Выселковского района Краснодарского края
(графическая часть)



ПРИЛОЖЕНИЕ № 8
УТВЕРЖДЕНА
постановлением администрации
муниципального образования
Выселковский район
от 11.03.2011 № 224

«ПРИЛОЖЕНИЕ № 8

УТВЕРЖДЕНА
постановлением администрации
муниципального образования
Выселковский район
от 22.02.2019 г. № 144
(в редакции постановления
администрации муниципального
образования Выселковский район
от 11.03.2011 № 224)

УСЛОВНЫЕ ОБОЗНАЧЕНИЯ:

- квас
- хлебобулочная продукция
- продовольственные товары
- периодические печатные издания
- 1 номер объекта согласно приложению 2

ПРИЛОЖЕНИЕ № 9


УТВЕРЖДЕНА
постановлением администрации
муниципального образования
Выселковский район

от 11.03.2021 № 224

«ПРИЛОЖЕНИЕ № 9

УТВЕРЖДЕНА
постановлением администрации
муниципального образования
Выселковский район
от 22.02.2019 г. № 144
(в редакции постановления
администрации муниципального
образования Выселковский район
от 11.03.2021 № 224)


СХЕМА
размещения нестационарных торговых объектов на территории ст. Новобейсугская
Выселковского района Краснодарского края
(графическая часть)

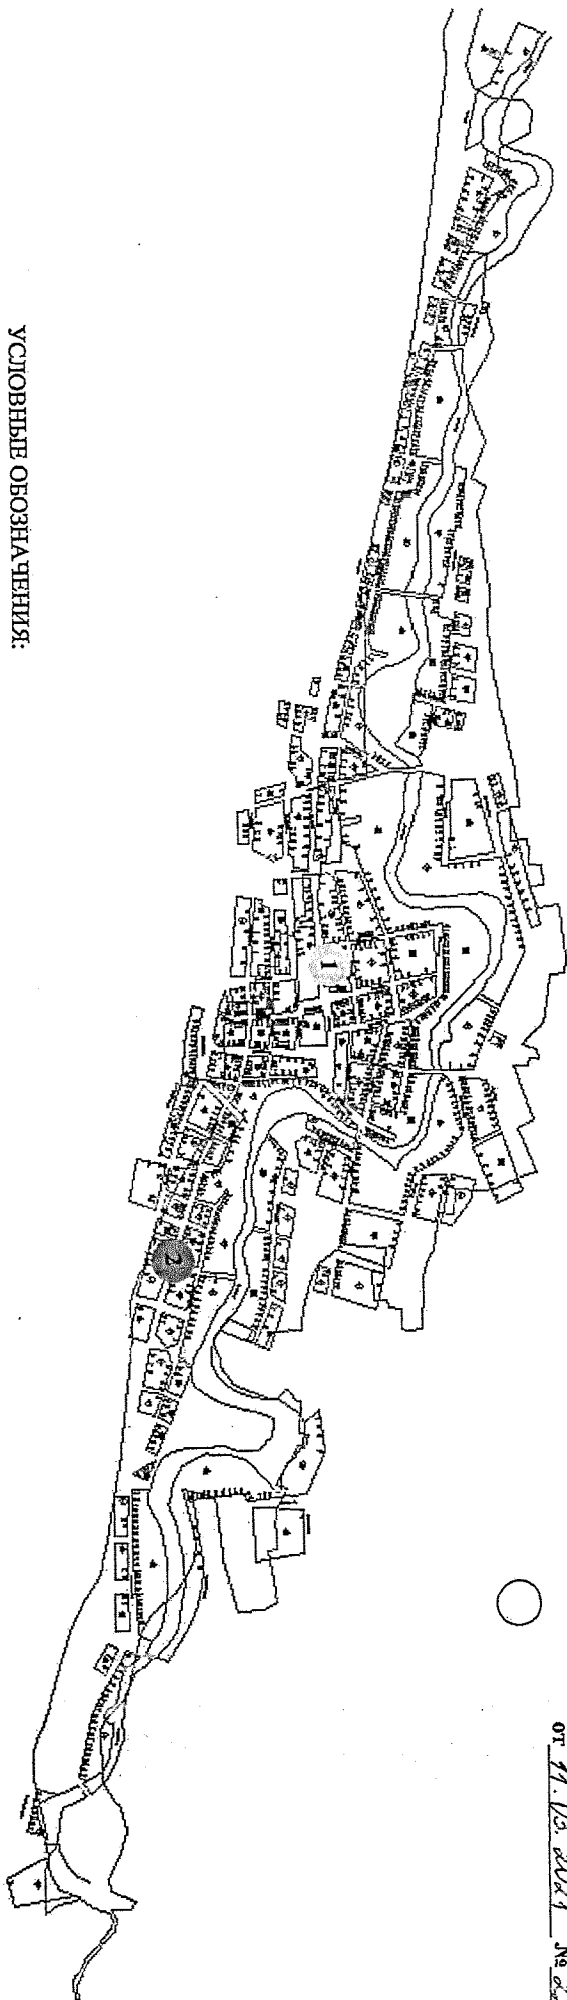

УСЛОВНЫЕ ОБОЗНАЧЕНИЯ:

- Квас
- Мясо и мясная продукция
- 1 номер объекта согласно приложению 4

СХЕМА
размещения нестационарных торговых объектов на территории ст. Новомалороссийская
Выселковского района Краснодарского края
(графическая часть)

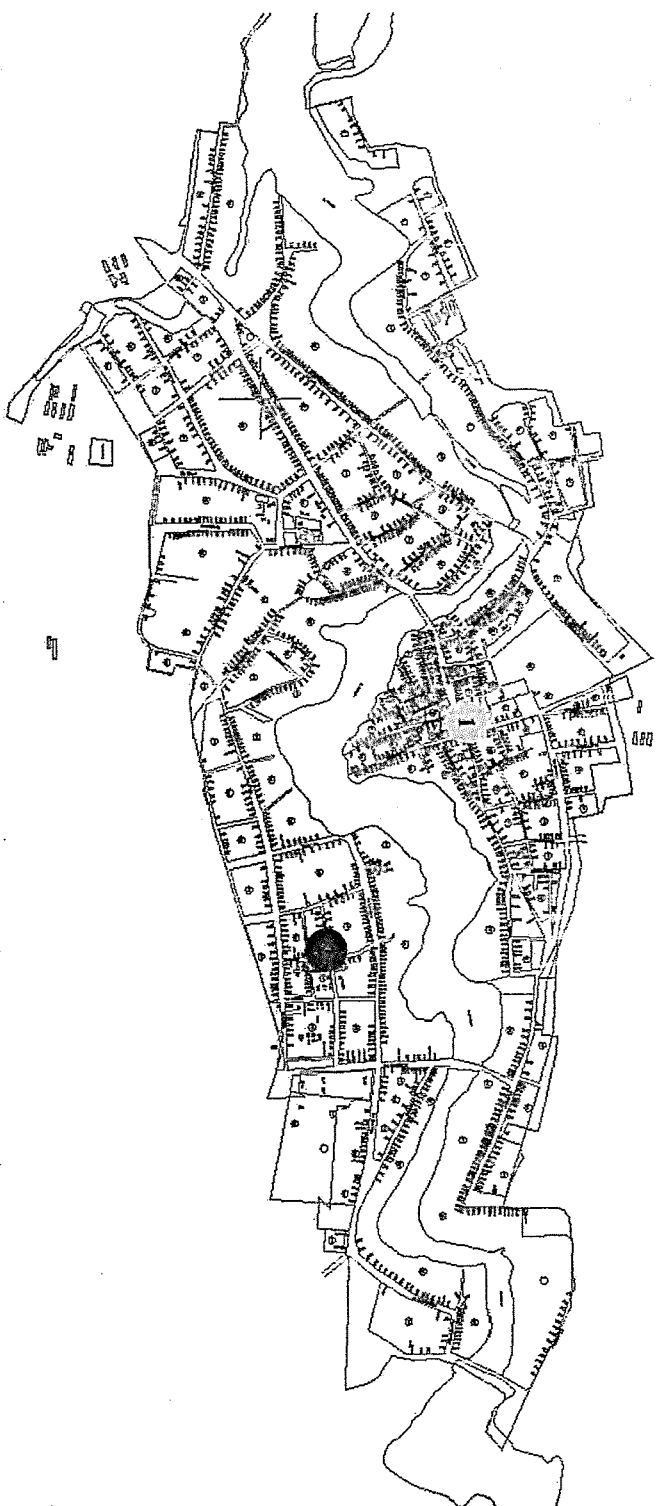

ПРИЛОЖЕНИЕ № 10
УТВЕРЖДЕНО
постановлением администрации
муниципального образования
Выселковский район
от 11.03.2021 № 224

«ПРИЛОЖЕНИЕ № 10
УТВЕРЖДЕНО
постановлением администрации
муниципального образования
Выселковский район
от 22.02.2019 г. № 144
(в редакции постановления
администрации муниципального
образования Выселковский район
от 11.03.2021 № 224)

- УСЛОВНЫЕ ОБОЗНАЧЕНИЯ:
- квас
 - периодические печатные издания
 - 1 номер объекта согласно приложения 3

ПРИЛОЖЕНИЕ № 11

УТВЕРЖДЕНА

постановлением администрации
муниципального образования
Выселковский район

от 11.03.2021 № 224


«ПРИЛОЖЕНИЕ № 11

УТВЕРЖДЕНА

постановлением администрации
муниципального образования
Выселковский район
от 22.02.2019 г. № 144

(в редакции постановления
администрации муниципального
образования Выселковский район
от 11.03.2021 № 224)

СХЕМА
размещения нестационарных торговых объектов на территории пос. Заречный
Выселковского района Краснодарского края
(графическая часть)

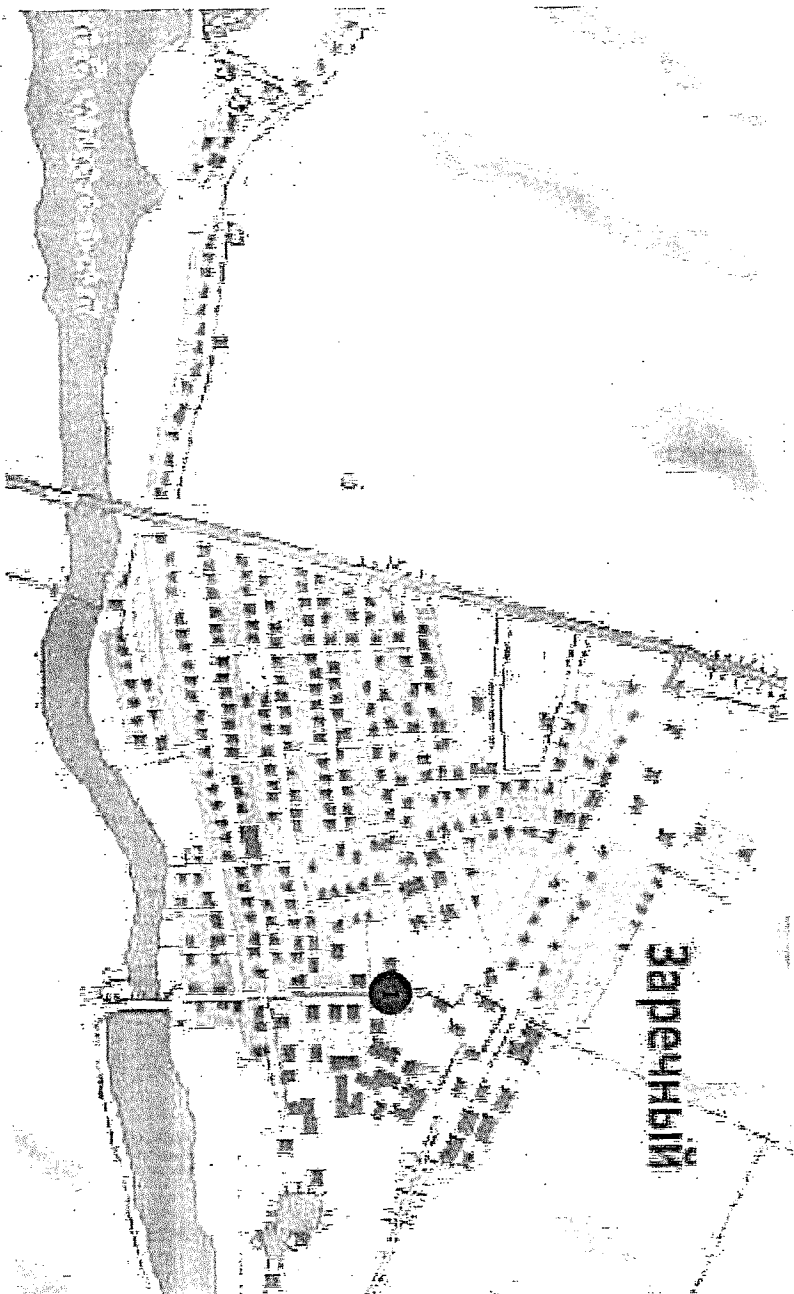

УСЛОВНЫЕ ОБОЗНАЧЕНИЯ:

● периодические печатные издания и
продовольственные товары

1 номер объекта согласно приложения 2