


СХЕМА
размещения нестационарных торговых объектов на территории х. Бейсужек Второй
Выселковского района Краснодарского края в 2020 году
(графическая часть)

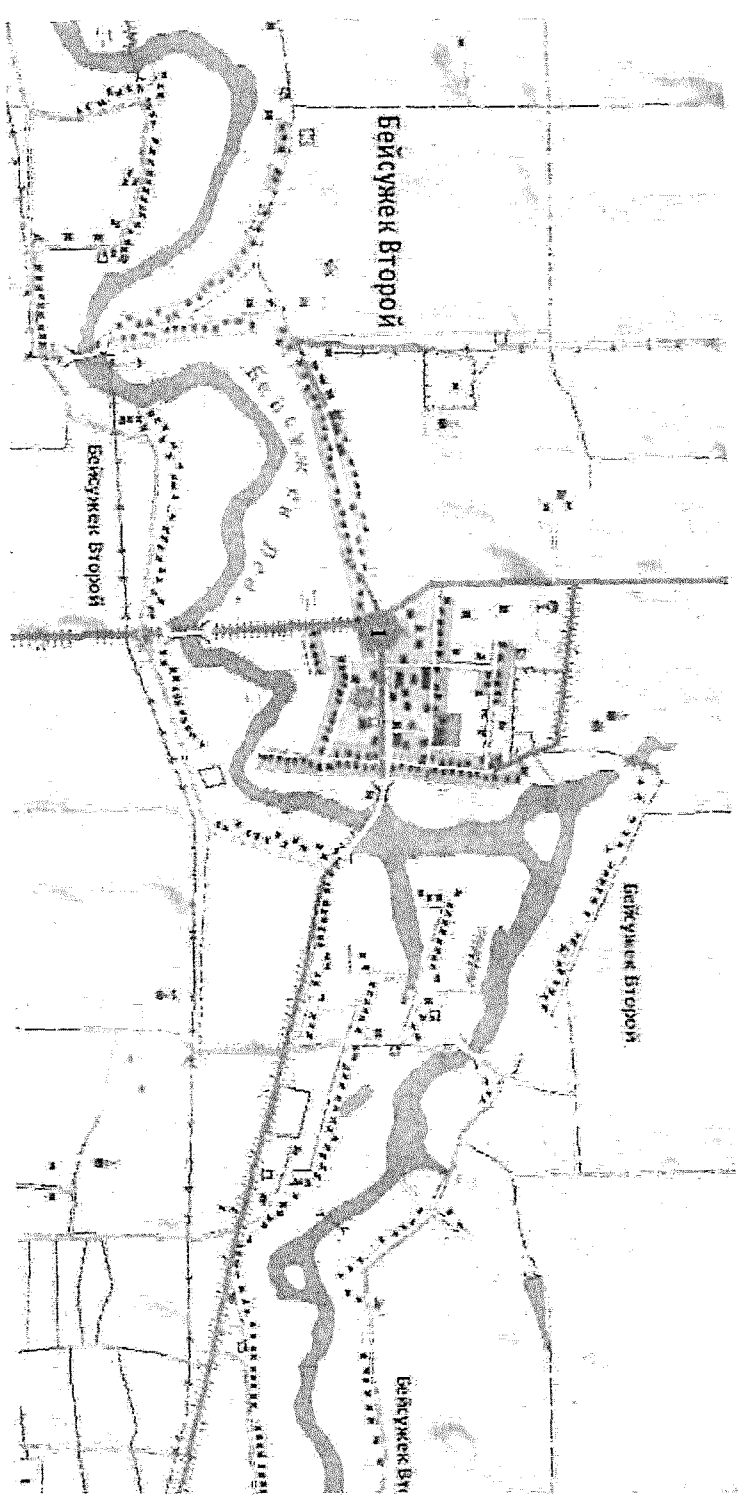

ПРИЛОЖЕНИЕ № 4

УТВЕРЖДЕНА
постановлением администрации
муниципального образования
Выселковский район

от 22.02.2019 № 144

«ПРИЛОЖЕНИЕ № 7

УТВЕРЖДЕНА
постановлением администрации
муниципального образования
Выселковский район
от 22.02.2019 г. № 144

(в редакции постановления
администрации муниципального
образования Выселковский район
от 22.02.2019 № 144)

УСЛОВНЫЕ ОБОЗНАЧЕНИЯ:

- квас
- 1 номер объекта согласно приложению 1

СХЕМА
размещения нестационарных торговых объектов на территории ст. Березанская
Выселковского района Краснодарского края в 2020 году
(Графическая часть)



ПРИЛОЖЕНИЕ № 5

УТВЕРЖДЕНА
постановлением администрации
муниципального образования
Выселковский район

от 26.06.2020 № 618

«ПРИЛОЖЕНИЕ № 8

УТВЕРЖДЕНА
постановлением администрации
муниципального образования
Выселковский район

от 22.02.2019 г. № 144

(в редакции постановления
администрации муниципального
образования Выселковский район
от 16.06.2020 № 612)

УСЛОВНЫЕ ОБОЗНАЧЕНИЯ:

- крас
- хлебобулочная продукция
- продовольственные товары
- периодические печатные издания
- 1 номер объекта согласно приложения 2

ПРИЛОЖЕНИЕ № 6


УТВЕРЖДЕНА
постановлением администрации
муниципального образования
Выселковский район

от № 06.10.19 № 018

«ПРИЛОЖЕНИЕ № 9

УТВЕРЖДЕНА
постановлением администрации
муниципального образования
Выселковский район
от 22.02.2019 г. № 144
(в редакции постановления
администрации муниципального
образования Выселковский район
от № 03.10.19 № 018)


СХЕМА
размещения нестационарных торговых объектов на территории ст. Новобейсугская
Выселковского района Краснодарского края в 2020 году
(графическая часть)

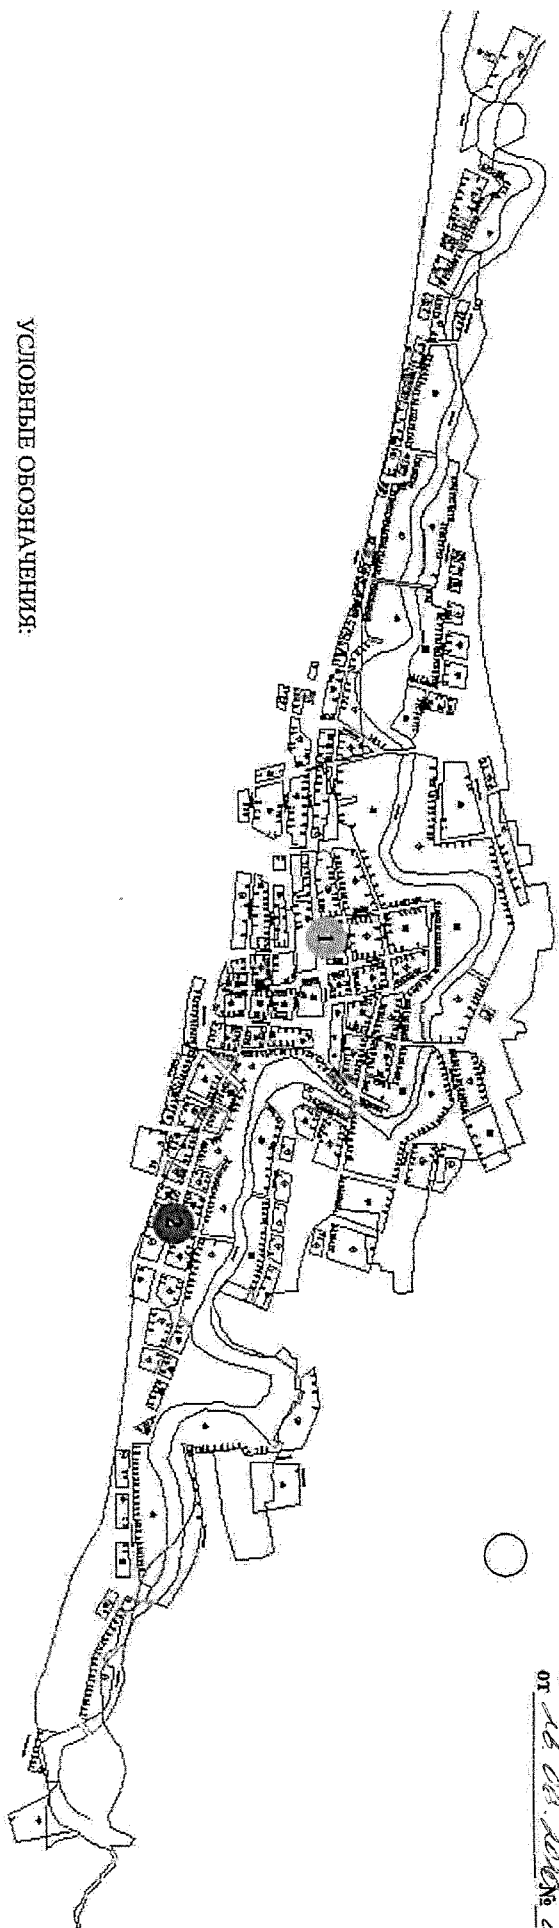

УСЛОВНЫЕ ОБОЗНАЧЕНИЯ:

- квас
- мясо и мясная продукция
- 1 номер объекта согласно приложения 4

СХЕМА
размещения нестационарных торговых объектов на территории ст. Новомалороссийская
Выселковского района Краснодарского края в 2020 году
(графическая часть)

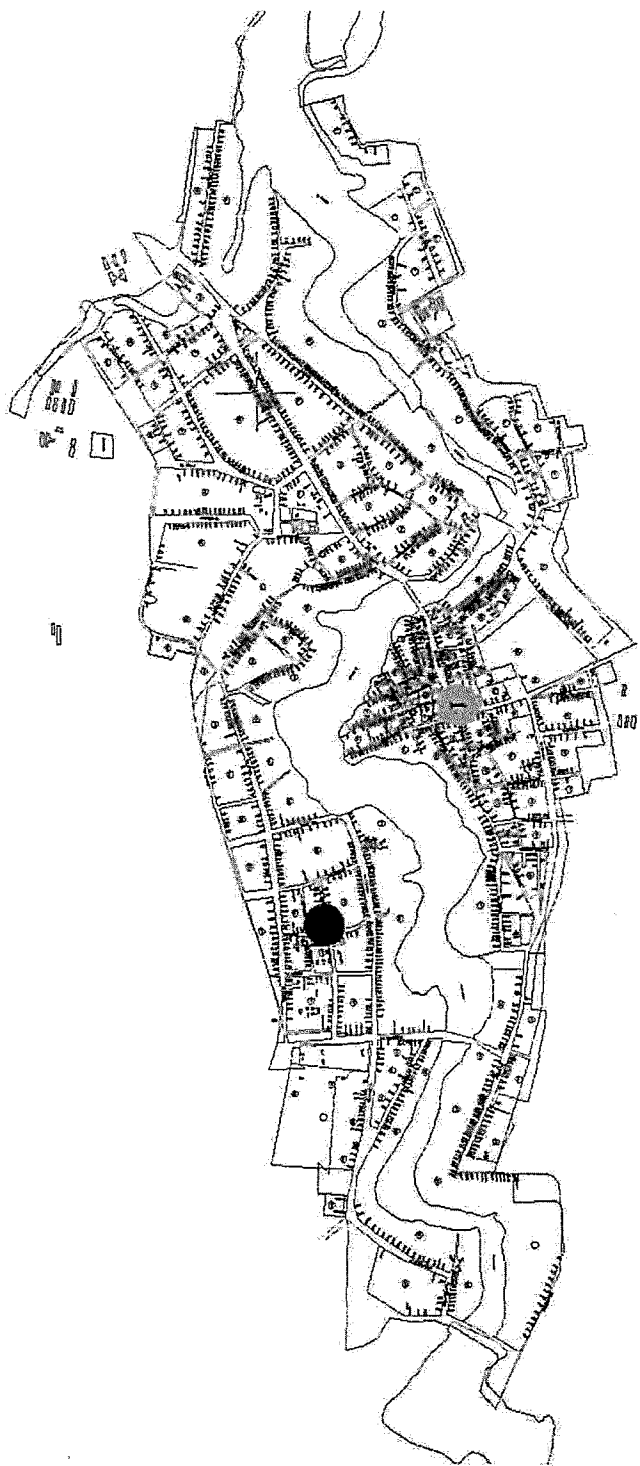

ПРИЛОЖЕНИЕ № 7



УТВЕРЖДЕНА
постановлением администрации
муниципального образования
Выселковский район

от 28.06.2020 № 612

«ПРИЛОЖЕНИЕ № 10

УТВЕРЖДЕНА
постановлением администрации
муниципального образования
Выселковский район
от 22.02.2019 г. № 144
(в редакции постановления
администрации муниципального
образования Выселковский район
от 28.06.2020 № 612)

УСЛОВНЫЕ ОБОЗНАЧЕНИЯ:

-  клас
-  периодические печатные издания
- 1** номер объекта согласно приложения 3

ПРИЛОЖЕНИЕ № 8


УТВЕРЖЕНА
постановлением администрации
муниципального образования
Выселковский район

от 26.05.2020 № 617

«ПРИЛОЖЕНИЕ № 11

УТВЕРЖЕНА
постановлением администрации
муниципального образования
Выселковский район
от 22.02.2019 г. № 144
(в редакции постановления
администрации муниципального
образования Выселковский район
от 26.05.2020 № 617)

СХЕМА
размещения нестационарных торговых объектов на территории пос. Заречный
Выселковского района Краснодарского края в 2020 году
(графическая часть)

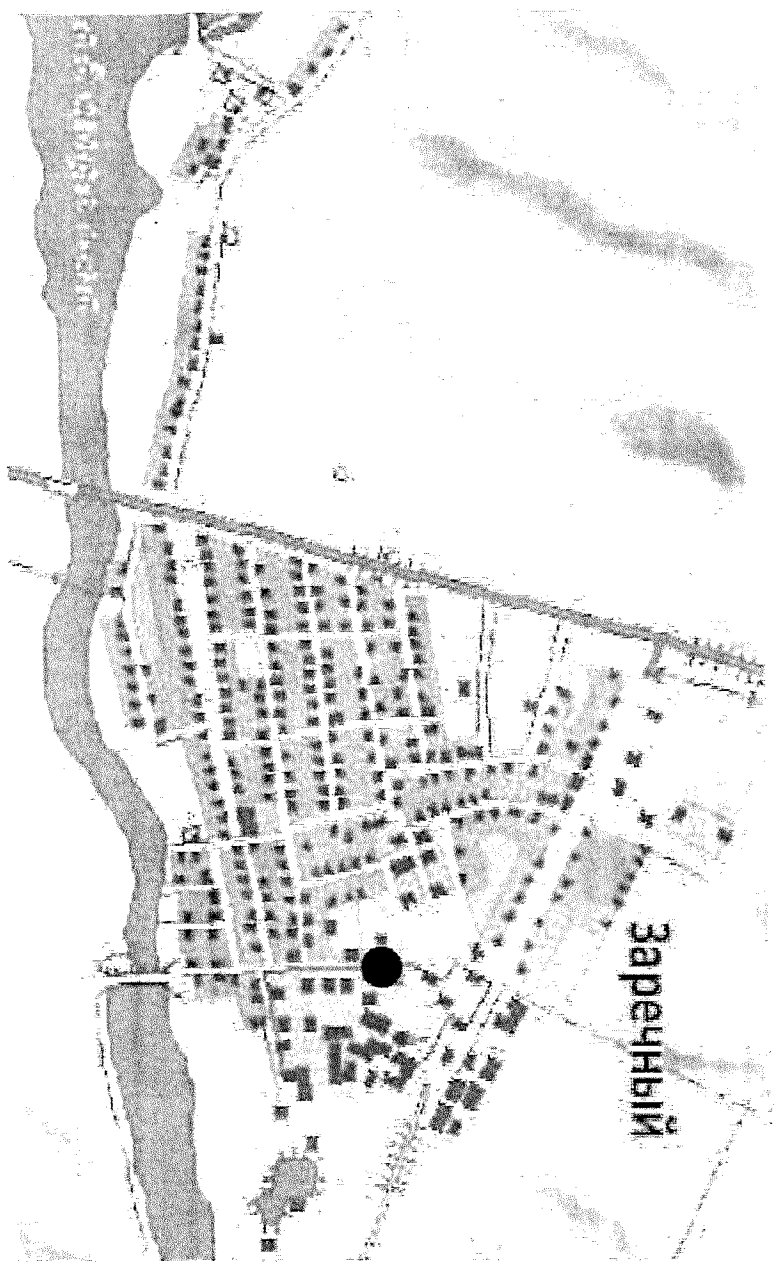

УСЛОВНЫЕ ОБОЗНАЧЕНИЯ:

● периодические печатные издания и
продовольственные товары

1 номер объекта согласно приложения 2