

Схема размещения объектов социальной инфраструктуры ст. Крупская

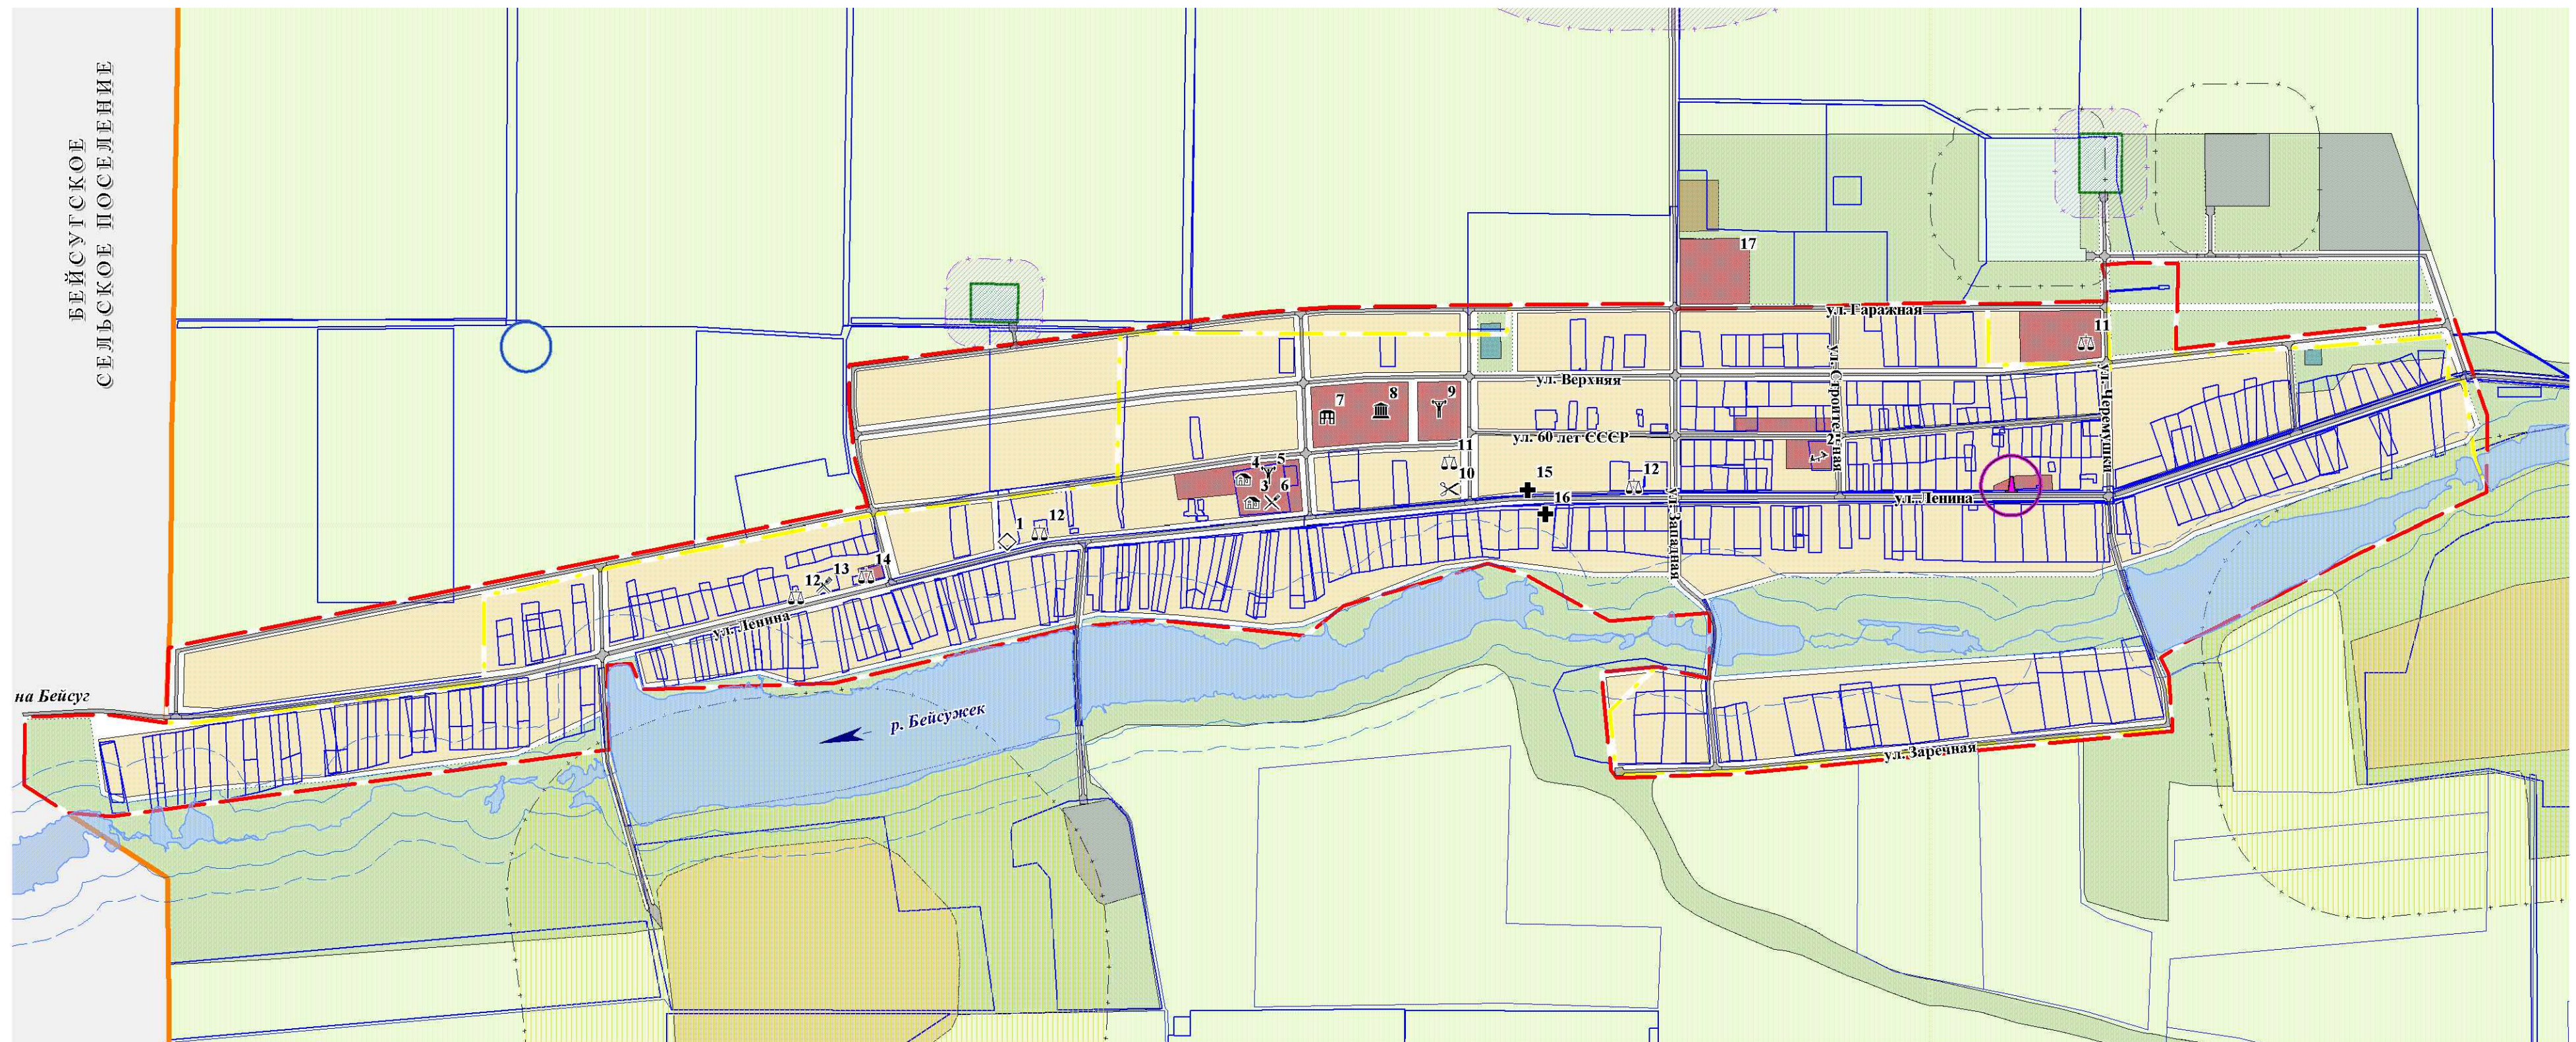
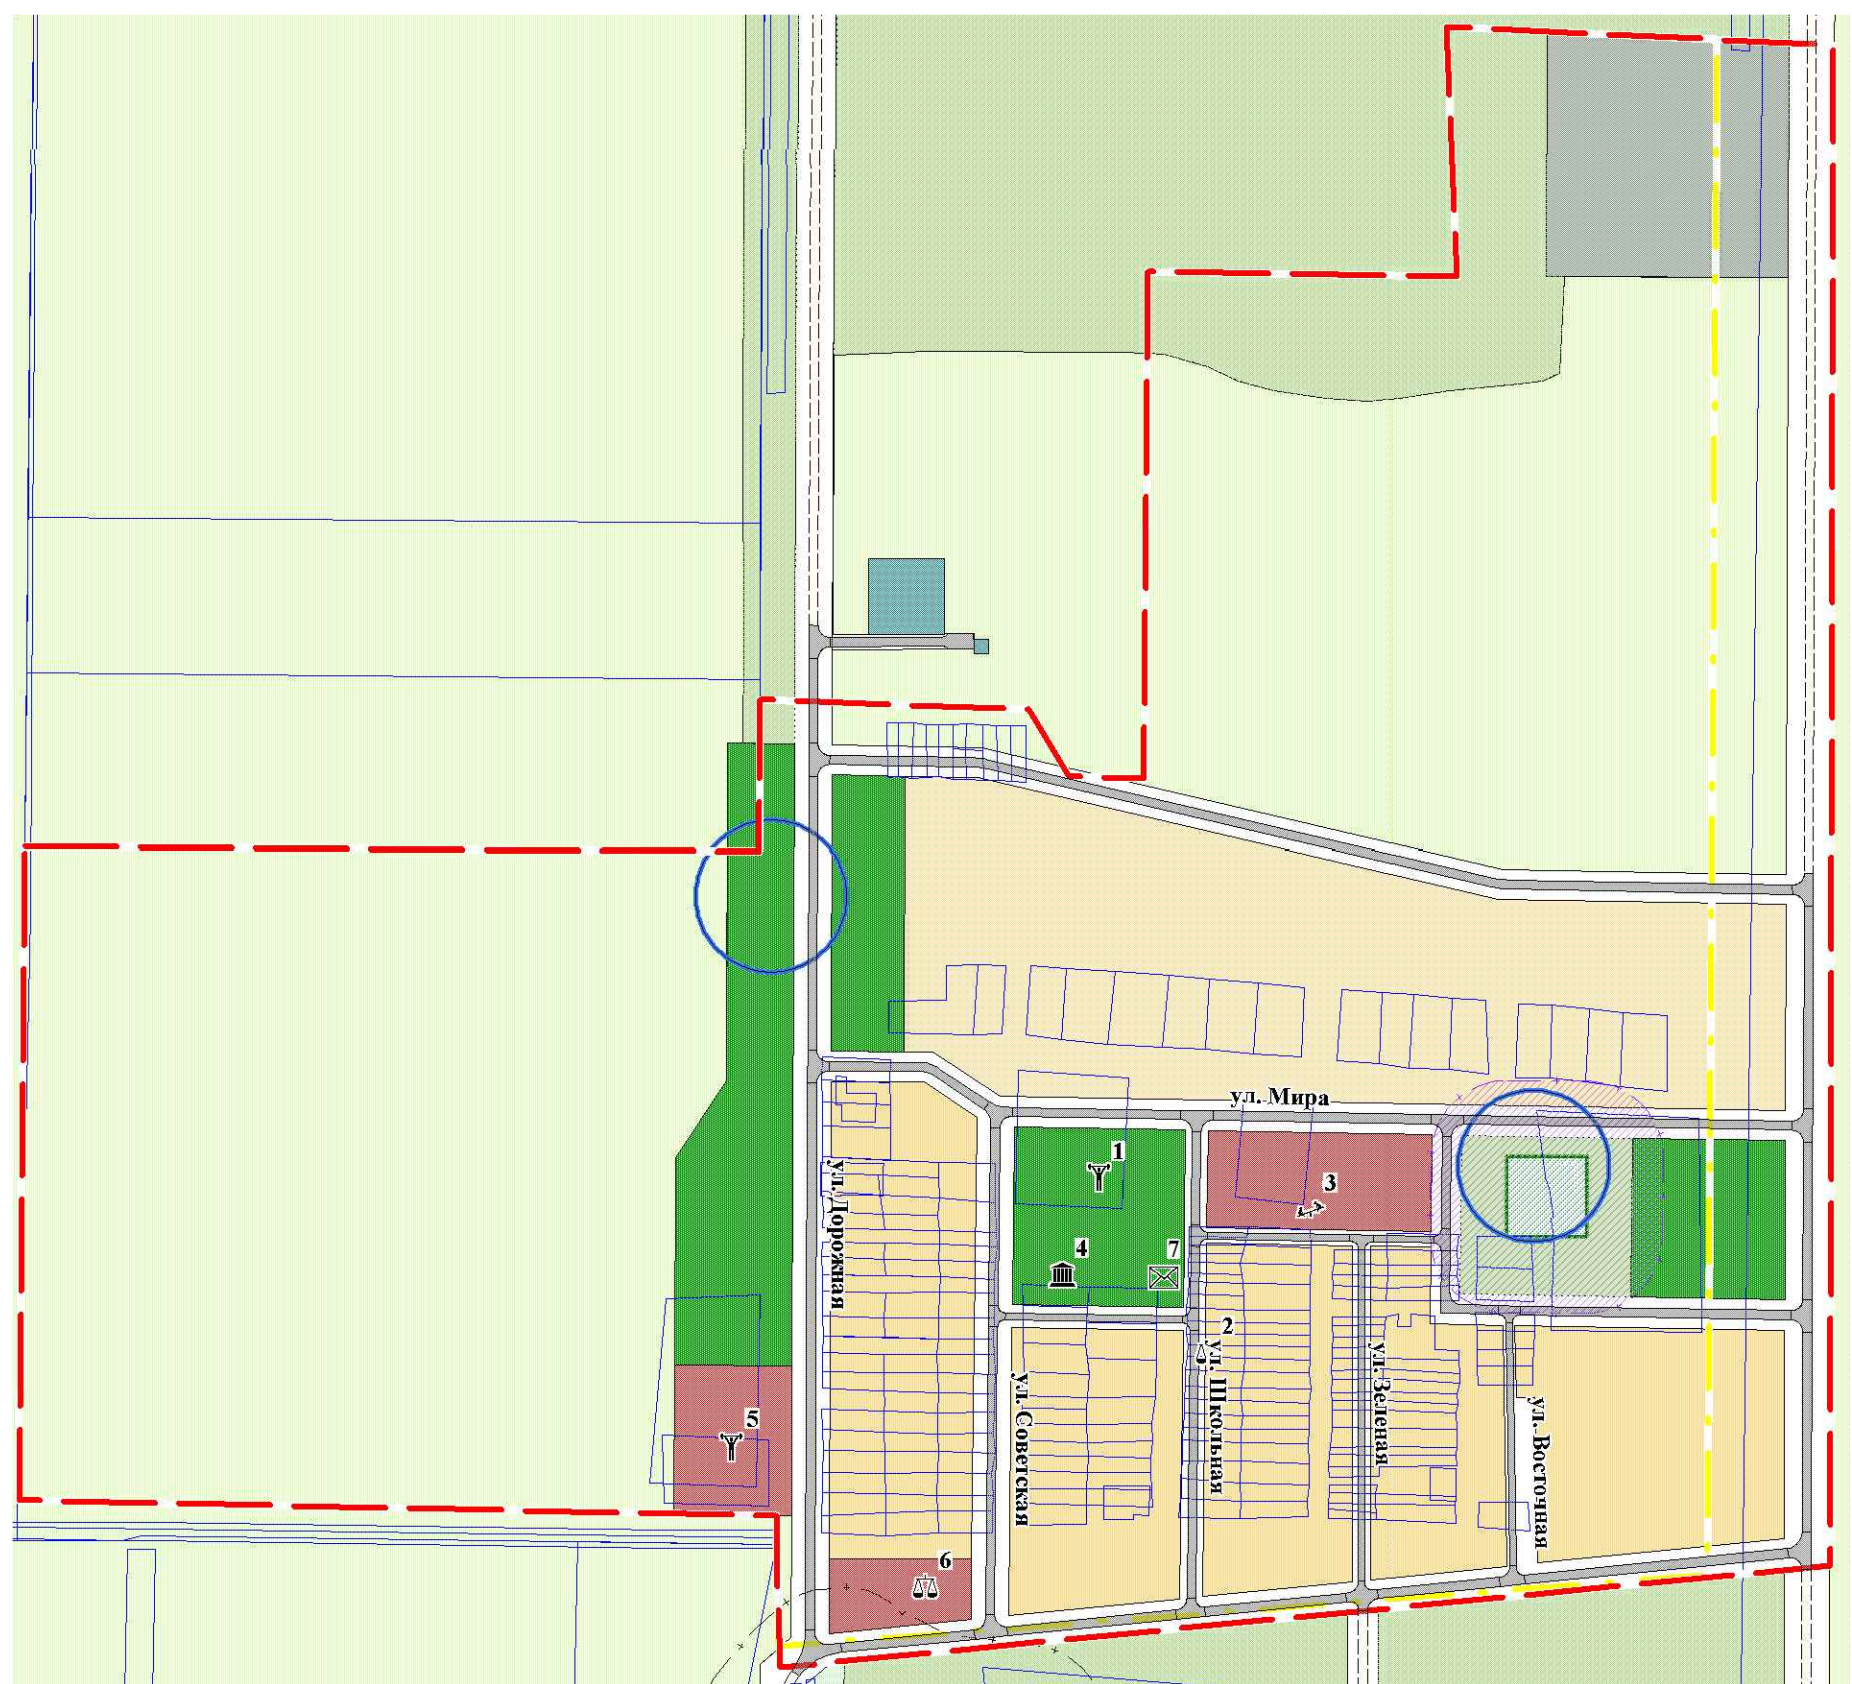


Схема размещения объектов социальной инфраструктуры п. Первомайский

ЭКСПЛИКАЦИЯ СОЦИАЛЬНЫХ ОБЪЕКТОВ ст. Крупская

№ п/п	Наименование	Единица измерения	Мощность	Статус объекта
1	Администрация. Совет. Почта "России". Пункт милиции. Библиотека	объект/тыс.ед. хранения	1/12,4	сохраняемый
2	Детский сад	мест	140	реконструируемый
3	МБОУ СОШ № 9	мест	225	сохраняемый
4	МБОУ СОШ. Внешкольные учреждения	мест/мест	160/35	проектируемый
5	Спортивный зал	кв. м площади пола	130	проектируемый
6	Столовая	мест	80	сохраняемый
7	Комбинат бытового обслуживания	рабочих мест	15	проектируемый
8	Клуб	мест	380	проектируемый
9	Спортивно-универсальная площадка	га	0,126	сохраняемый
10	Парикмахерская	объект	1	проектируемый
11	Магазин (2 шт.)	кв.м торговой площади	90/90	проектируемый
12	Магазин (5 шт.)	кв.м торговой площади	36/300/37/40/80	сохраняемый
13	Столовая	мест	35	сохраняемый
14	Магазин, кафе	кв.м торговой площади/мест	50/40	реконструируемый
15	Амбулатория	посещений в смену	15	сохраняемый
16	Аптека	объект	1	проектируемый
17	Пожарное депо	а/машин	2	реконструируемый

ЭКСПЛИКАЦИЯ СОЦИАЛЬНЫХ ОБЪЕКТОВ п. Первомайский

№ п/п	Наименование	Единица измерения	Мощность	Статус объекта
1	Спортивная площадка	га	0,1	проектируемый
2	Киоск "На школьной"	кв.м торговой площади	15	сохраняемый
3	МБДОУ "Березка"	мест	45	сохраняемый
4	Клуб. Библиотека	мест/тыс. ед. хранения	155/2	проектируемый
5	Футбольное поле	га	0,3	сохраняемый
6	Магазин. Кафе	кв.м торговой площади/мест	80/15	реконструируемый
7	Почта "Россия"	объект	1	сохраняемый

[illegible]