

**Сообщение о возможном установлении публичного сервитута
(Краснодарский край, Кореновский район, Выселковский район,
Динской район).**

В соответствии с п. 3 статьи 39.42 Земельного кодекса Российской Федерации Министерство цифрового развития, связи и массовых коммуникаций Российской Федерации настоящим сообщает, что в целях размещения линии связи – линейного объекта федерального значения «Волоконно-оптическая линия связи Новорождественская-Темрюк» (ВОЛС Н-Т), возможно установление публичного сервитута в отношении земельных участков (их частей):

23:12:0606001, расположенного по адресу: Краснодарский край, Кореновский район, г. Кореновск;

23:07:0202000, 23:07:0201212, 23:07:0201002, 23:07:0203000, расположенных по адресу: Краснодарский край, Динской район, Новотитаровское сельское поселение, станица Новотитаровская;

23:05:0302044, расположенного по адресу: Краснодарский край, Выселковский район, Березанское сельское поселение, станица Березанская;

23:07:0201002:335, расположенного по адресу: Краснодарский край, Динской район, хутор Осечки, д. 111.

Обоснованием необходимости установления публичного сервитута является приказ Минстроя России от 22 июня 2021 г. № 405/пр «Об утверждении документации по планировке территории», предусматривающей размещение линейного объекта федерального значения: «Волоконно-оптическая линия связи Новорождественская-Темрюк» (ВОЛС Н-Т) на территории Краснодарского края.

Заинтересованные лица могут ознакомиться с поступившим ходатайством об установлении публичного сервитута и прилагаемым к нему описанием местоположения границ публичного сервитута в Министерстве цифрового развития, связи и массовых коммуникаций Российской Федерации по адресу: 123112, Москва, Пресненская наб., д. 10, стр. 2, IQ-квартал; в Администрации муниципального образования Кореновского района Краснодарского края по адресу: 353180, Краснодарский край, Кореновский район, г. Кореновск, ул. Красная, д. 41; в Администрации Кореновского городского поселения по адресу: 353180, Краснодарский край, г. Кореновск, ул. Красная, д. 41; в Администрации Динского района Краснодарского края по адресу: 353200, Краснодарский край, Динской район, ст. Динская, ул. Красная, д. 55; в Администрации Новотитаровского сельского поселения Динского района Краснодарского края по адресу: 353211, Краснодарский край, Динской район, ст. Новотитаровская, ул. Советская, д. 63; в Администрации Выселковского района Краснодарского края по адресу: 353100, Краснодарский край, станица Выселки, ул. Ленина, д. 37; в Администрации Березанского сельского поселения Выселковского района Краснодарского края по адресу: 353132, Краснодарский край, Выселковский район, ст. Березанская, ул. Советская, 53 «А».

Подать заявления об учете прав на земельный участок можно по адресу Министерства цифрового развития, связи и массовых коммуникаций Российской Федерации (Москва, Пресненская наб., д. 10, стр. 2, IQ-квартал).

Срок подачи заявлений об учете прав на земельный участок, в отношении которого испрашивается публичный сервитут, составляет 15 (пятнадцать) дней

со дня опубликования данного сообщения (в соответствии с п. 8 ст. 39.42 Земельного кодекса Российской Федерации).

Время приема заинтересованных лиц для ознакомления с поступившим ходатайством об установлении публичного сервитута и подачи заявлений:

Понедельник – четверг: с 9:30 до 12:30 и с 14:00 до 17:00;

Пятница: с 9:30 до 12:30 и с 14:00 до 15:00.

Подробнее о порядке приема граждан можно узнать на сайте <https://digital.gov.ru/ru/appeals/personal/>.

Данная информация размещена на официальных сайтах Министерства цифрового развития, связи и массовых коммуникаций Российской Федерации (<https://digital.gov.ru/ru/>), Администрации муниципального образования Кореновский район Краснодарского края (<https://www.korenovsk.ru/>), Администрации Динского района Краснодарского края (<https://dinskoi-raion.ru/>), Администрации Выселковского района Краснодарского края (<https://www.viselki.net/>), Администрации Кореновского городского поселения (<https://korenovsk-gorod.ru/>), Администрации Новотитаровского сельского поселения Динского района Краснодарского края (<https://novotitarovskaya.info/>), Администрации Березанского сельского поселения Выселковского района Краснодарского края (<http://адмберсп.рф/index.php/home>).

ОПИСАНИЕ МЕСТОПОЛОЖЕНИЯ ГРАНИЦ

Зона публичного сервитута

(наименование объекта, местоположение границ которого описано (далее - объект))

Раздел 1

Сведения об объекте


№ п/п	Характеристики объекта	Описание характеристик
1	2	3
1	Местоположение объекта	Краснодарский край, Динской р-н, Новотитаровское с/п, Новотитаровская ст-ца. Краснодарский край, Динской р-н, Новотитаровское с/п, Осечки х. Краснодарский край, Кореновский р-н, Кореновск г
2	Площадь объекта ± величина погрешности определения площади ($P \pm \Delta P$)	$613 \text{ м}^2 \pm 9 \text{ м}^2$
3	Иные характеристики объекта	Вид объекта реестра границ: Зона с особыми условиями использования территории Содержание ограничений использования объектов недвижимости в пределах зоны или территории: Публичный сервитут в отношении земельных участков в целях размещения линии связи – линейного объекта федерального значения «Волоконно-оптическая линия связи Новорождественская-Темрюк» (ВОЛС Н-Т).

Раздел 2

Сведения о местоположении границ объекта

1. Система координат МСК 23, зона 1					
2. Сведения о характерных точках границ объекта					
Обозначение характерных точек границ	Координаты, м		Метод определения координат характерной точки	Средняя квадратическая погрешность положения характерной точки (Mt), м	Описание обозначения точки на местности (при наличии)
	X	Y			
1	2	3	4	5	6
Зона 1(1)					
н1	528 951,36	1 410 850,58	Аналитический метод	0,10	—
н2	528 950,40	1 410 852,46		0,10	
н3	528 947,26	1 410 850,61		0,10	
н4	528 922,45	1 410 837,80		0,10	
н5	528 924,29	1 410 834,25		0,10	
н6	528 935,22	1 410 838,35		0,10	
н7	528 941,78	1 410 842,24		0,10	
н8	528 949,67	1 410 847,93		0,10	
н1	528 951,36	1 410 850,58		0,10	
Зона 1(2)					
н9	528 871,88	1 410 812,36	Аналитический метод	0,10	—
н10	528 869,22	1 410 817,74		0,10	
н11	528 858,45	1 410 813,17		0,10	
н12	528 849,36	1 410 808,60		0,10	
н13	528 844,66	1 410 807,36		0,10	
н14	528 845,89	1 410 804,14		0,10	
н15	528 846,48	1 410 801,64		0,10	
н16	528 851,49	1 410 802,95		0,10	
н17	528 860,98	1 410 807,73		0,10	
н9	528 871,88	1 410 812,36		0,10	
Зона 1(3)					
н18	499 356,37	1 368 667,69	Аналитический метод	0,10	—
н19	499 379,23	1 368 653,95		0,10	
н20	499 381,67	1 368 659,60		0,10	
н21	499 376,52	1 368 662,81		0,10	
н22	499 376,44	1 368 662,62		0,10	
н23	499 358,59	1 368 673,35		0,10	
н24	499 359,32	1 368 675,03		0,10	
н25	499 354,17	1 368 678,20		0,10	
н26	499 350,98	1 368 670,92		0,10	
н18	499 356,37	1 368 667,69		0,10	
Зона 1(4)					
н27	499 509,09	1 378 355,13	Аналитический метод	0,10	—
н28	499 514,89	1 378 379,33		0,10	
н29	499 507,24	1 378 356,09		0,10	
н30	499 502,11	1 378 335,39		0,10	
н27	499 509,09	1 378 355,13		0,10	
Зона 1(5)					
н31	500 131,84	1 381 133,30	Аналитический метод	0,10	—
н32	500 148,52	1 381 132,87		0,10	
н33	500 133,45	1 381 136,68		0,10	
н34	500 119,33	1 381 137,20		0,10	
н31	500 131,84	1 381 133,30		0,10	
3. Сведения о характерных точках части (частей) границы объекта					
1	2	3	4	5	6
—	—	—	—	—	—

Раздел 4
План границ объекта
Схема расположения публичного сервитута

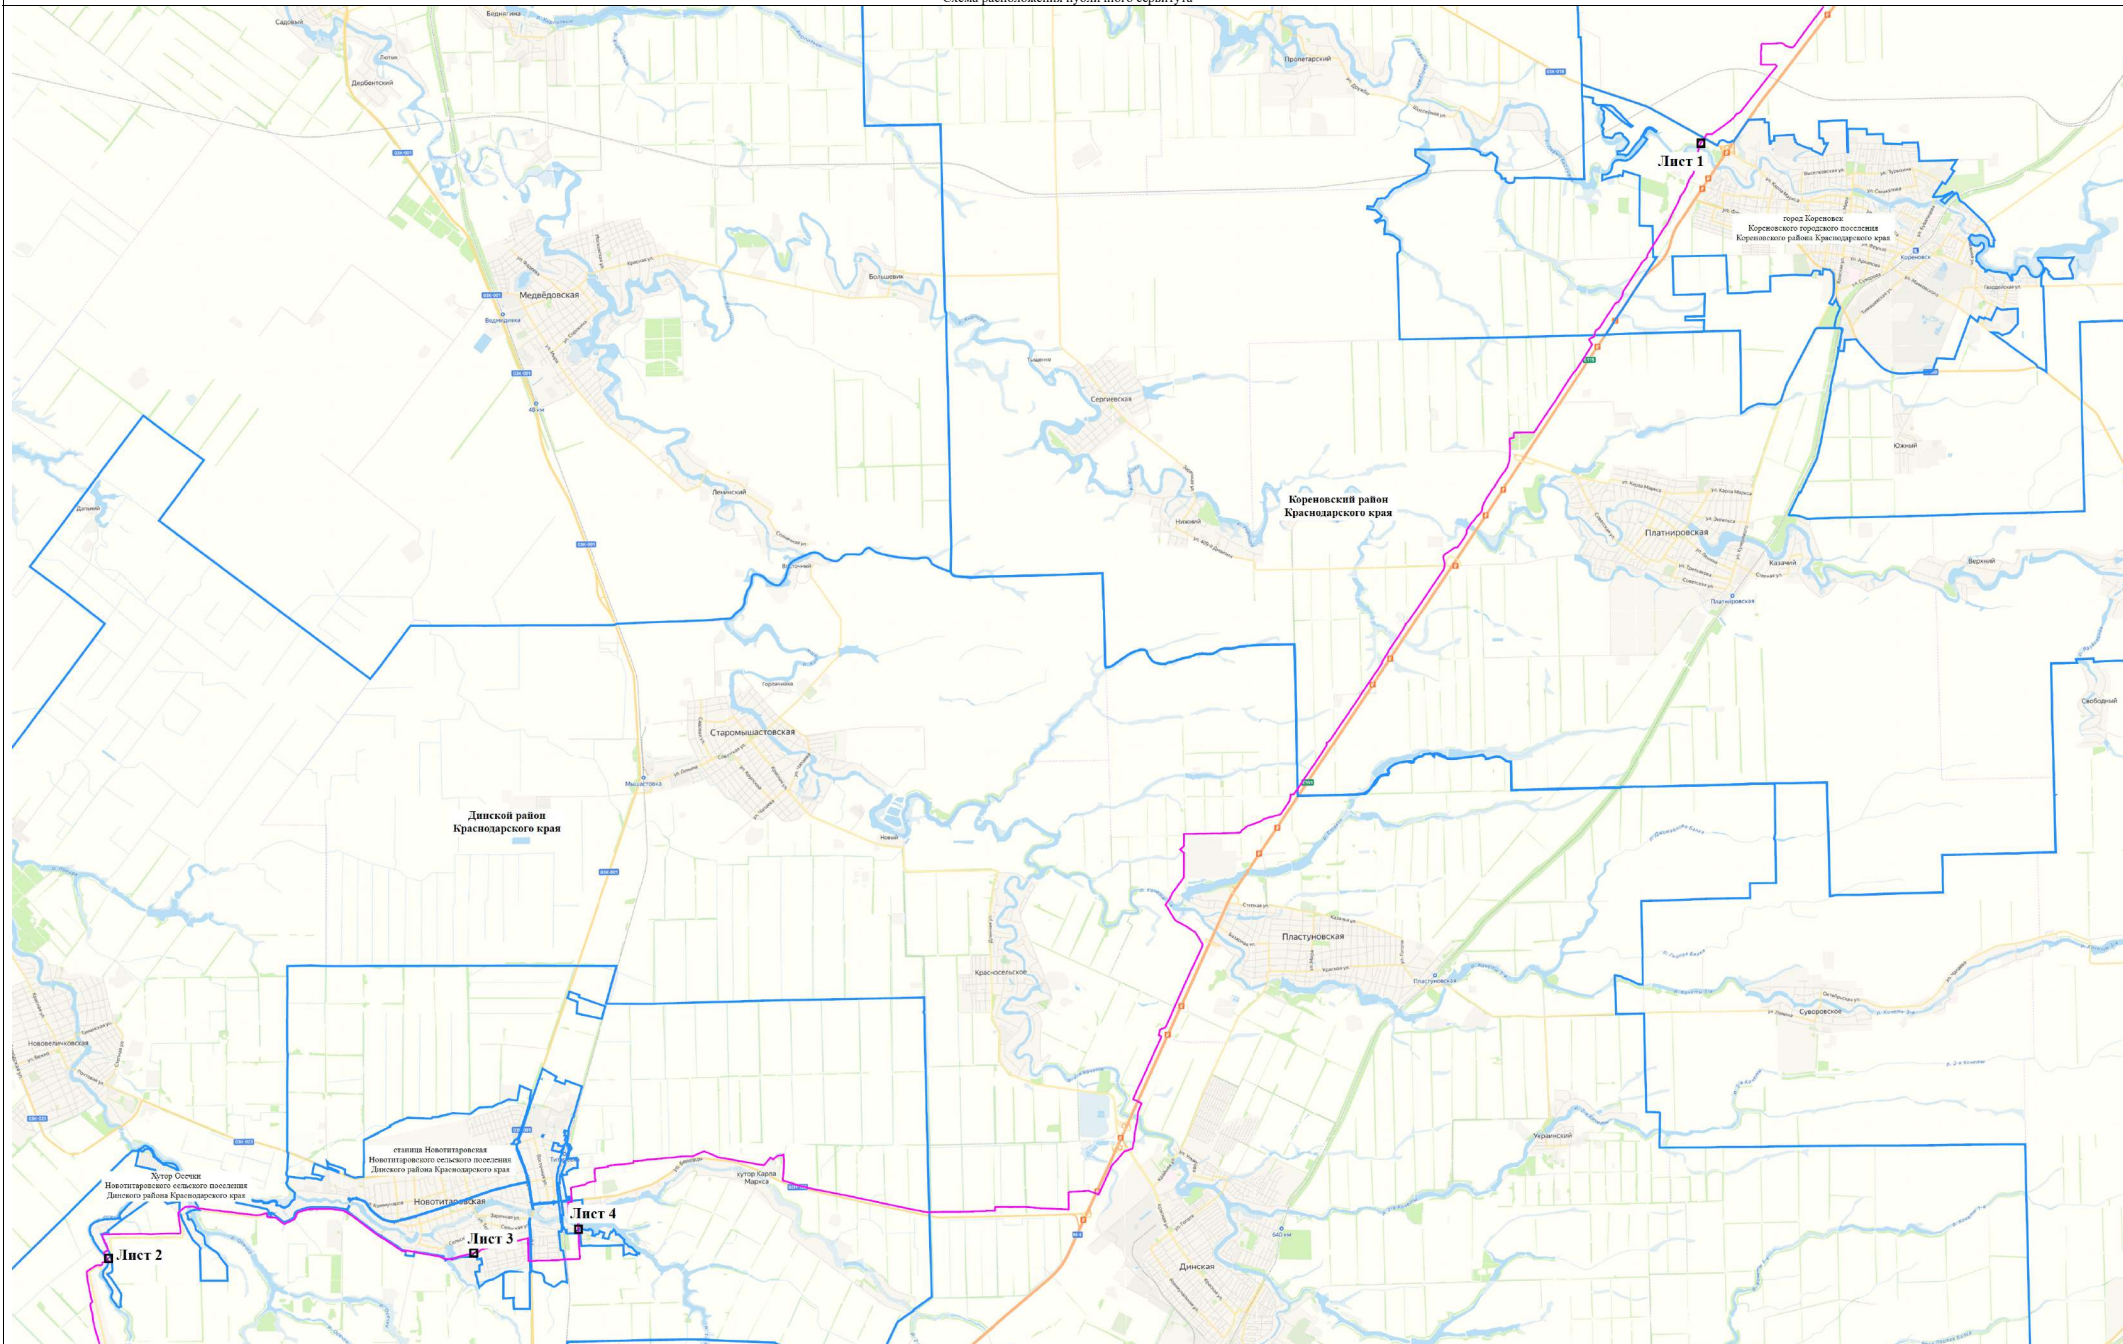

Масштаб 1:100 000

Условные обозначения:

— ось линии связи

— граница публичного сервитута

— граница муниципального образования (населенного пункта, сельского поселения, района)

Раздел 4






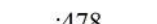

План границ объекта

Лист 1



Масштаб 1:1 000

Условные обозначения:

-  - ось линии связи
-  - граница публичного сервитута
-  - часть границы, сведения ЕГРН о которой позволяют однозначно определить ее положение на местности
-  - граница кадастрового квартала
-  - номер кадастрового квартала
-  :478 - кадастровый номер земельного участка
-  н1 - характерная точка границы публичного сервитута, сведения о которой позволяют однозначно определить ее местоположение

Раздел 4








План границ объекта

Лист 2



Масштаб 1:1 000


Условные обозначения:

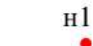-  - ось линии связи
-  - граница публичного сервитута
-  - часть границы, сведения ЕГРН о которой позволяют однозначно определить ее положение на местности
-  - граница кадастрового квартала
-  - номер кадастрового квартала
-  - кадастровый номер земельного участка
-  - характерная точка границы публичного сервитута, сведения о которой позволяют однозначно определить ее местоположение

Раздел 4





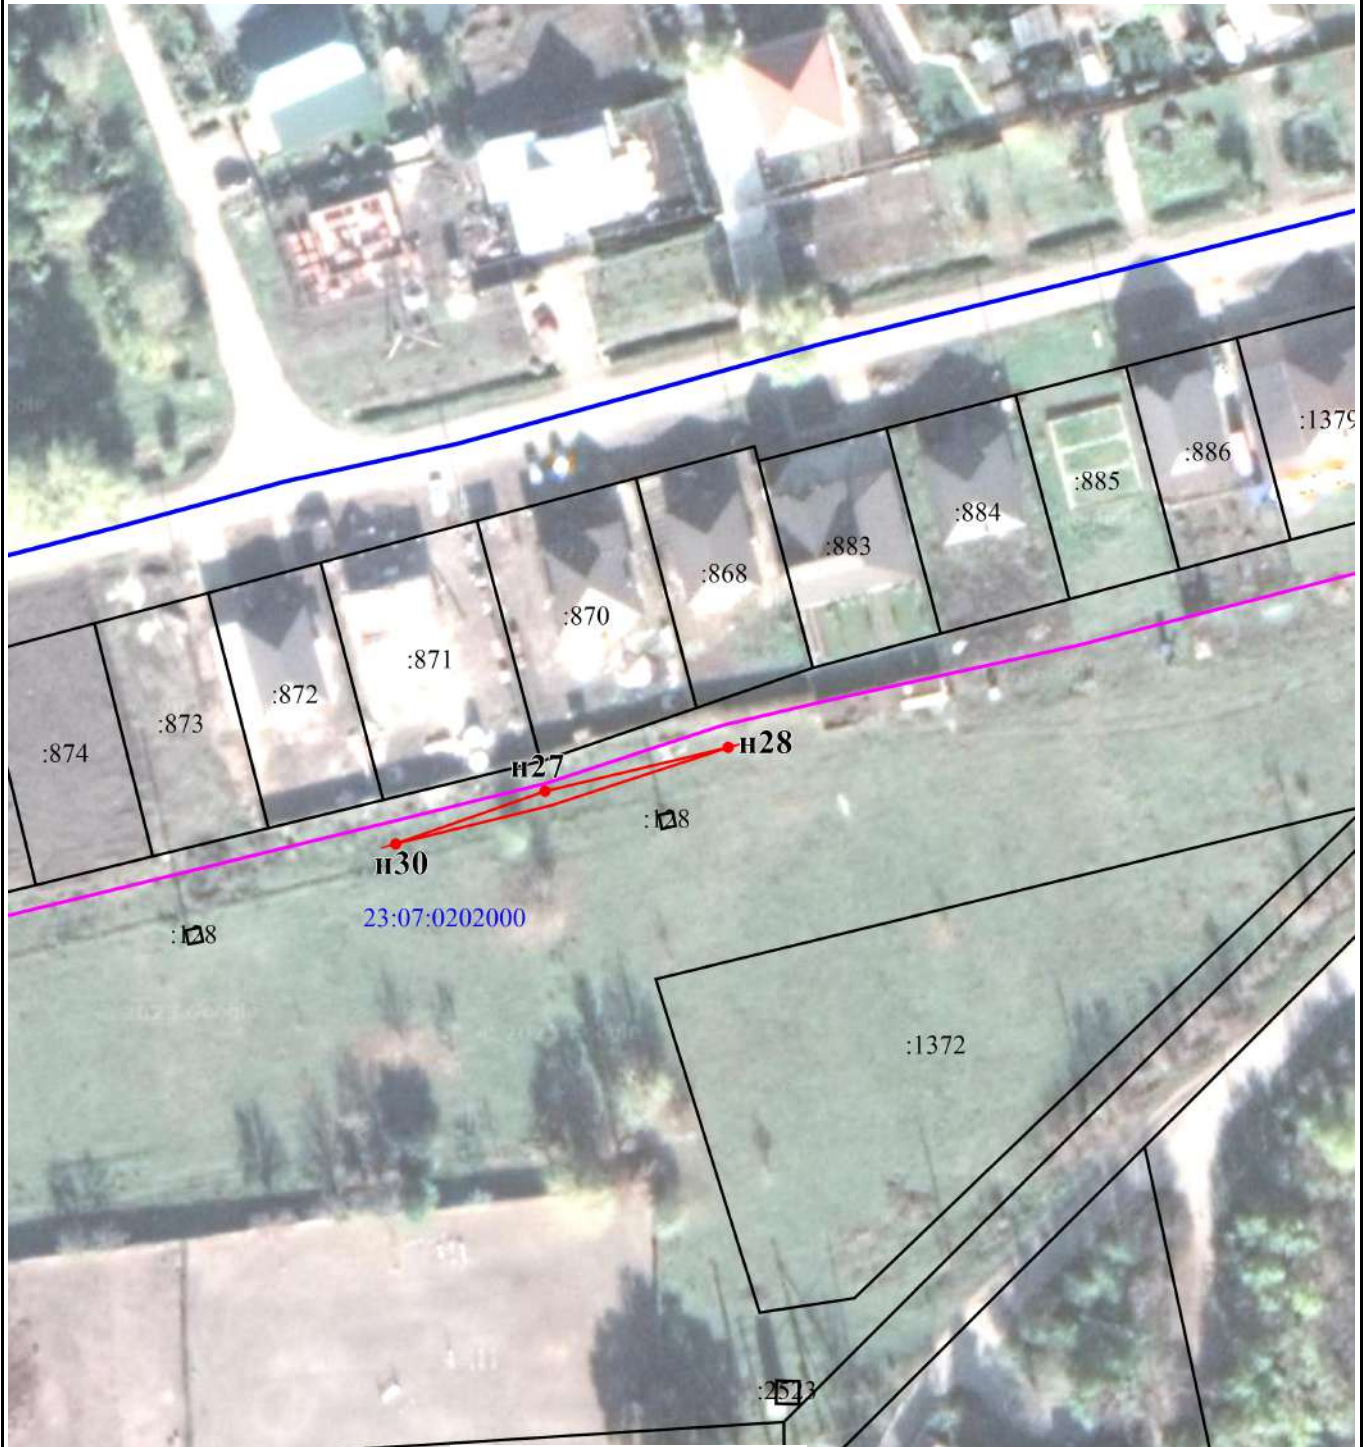


План границ объекта

Лист 3



Масштаб 1:1 000

Условные обозначения:

-  - ось линии связи
-  - граница публичного сервитута
-  - часть границы, сведения ЕГРН о которой позволяют однозначно определить ее положение на местности
-  - граница кадастрового квартала
-  23:07:0201212 - номер кадастрового квартала
-  :478 - кадастровый номер земельного участка
-  n1 - характерная точка границы публичного сервитута, сведения о которой позволяют однозначно определить ее местоположение

Раздел 4






План границ объекта

Лист 4



Масштаб 1:1 000

Условные обозначения:

-  - ось линии связи
-  - граница публичного сервитута
-  - часть границы, сведения ЕГРН о которой позволяют однозначно определить ее положение на местности
-  - граница кадастрового квартала
- 23:07:0201212 - номер кадастрового квартала
- :478 - кадастровый номер земельного участка
- n1  - характерная точка границы публичного сервитута, сведения о которой позволяют однозначно определить ее местоположение

Прохождение границы		Описание прохождения границы
от точки	до точки	
1	2	3
—	—	—

ОПИСАНИЕ МЕСТОПОЛОЖЕНИЯ ГРАНИЦ

Зона публичного сервитута


(наименование объекта, местоположение границ которого описано (далее - объект))

Раздел 1

Сведения об объекте

№ п/п	Характеристики объекта	Описание характеристик
1	2	3
1	Местоположение объекта	Краснодарский край, Выселковский р-н, Березанское с/п, Березанская ст-ца
2	Площадь объекта ± величина погрешности определения площади ($P \pm \Delta P$)	$290 \text{ м}^2 \pm 6 \text{ м}^2$
3	Иные характеристики объекта	Вид объекта реестра границ: Зона с особыми условиями использования территории Содержание ограничений использования объектов недвижимости в пределах зоны или территории: Публичный сервитут в отношении земельных участков в целях размещения линии связи – линейного объекта федерального значения «Волоконно-оптическая линия связи Новорождественская-Темрюк» (ВОЛС Н Т).

Раздел 4
План границ объекта
Схема расположения публичного сервитута

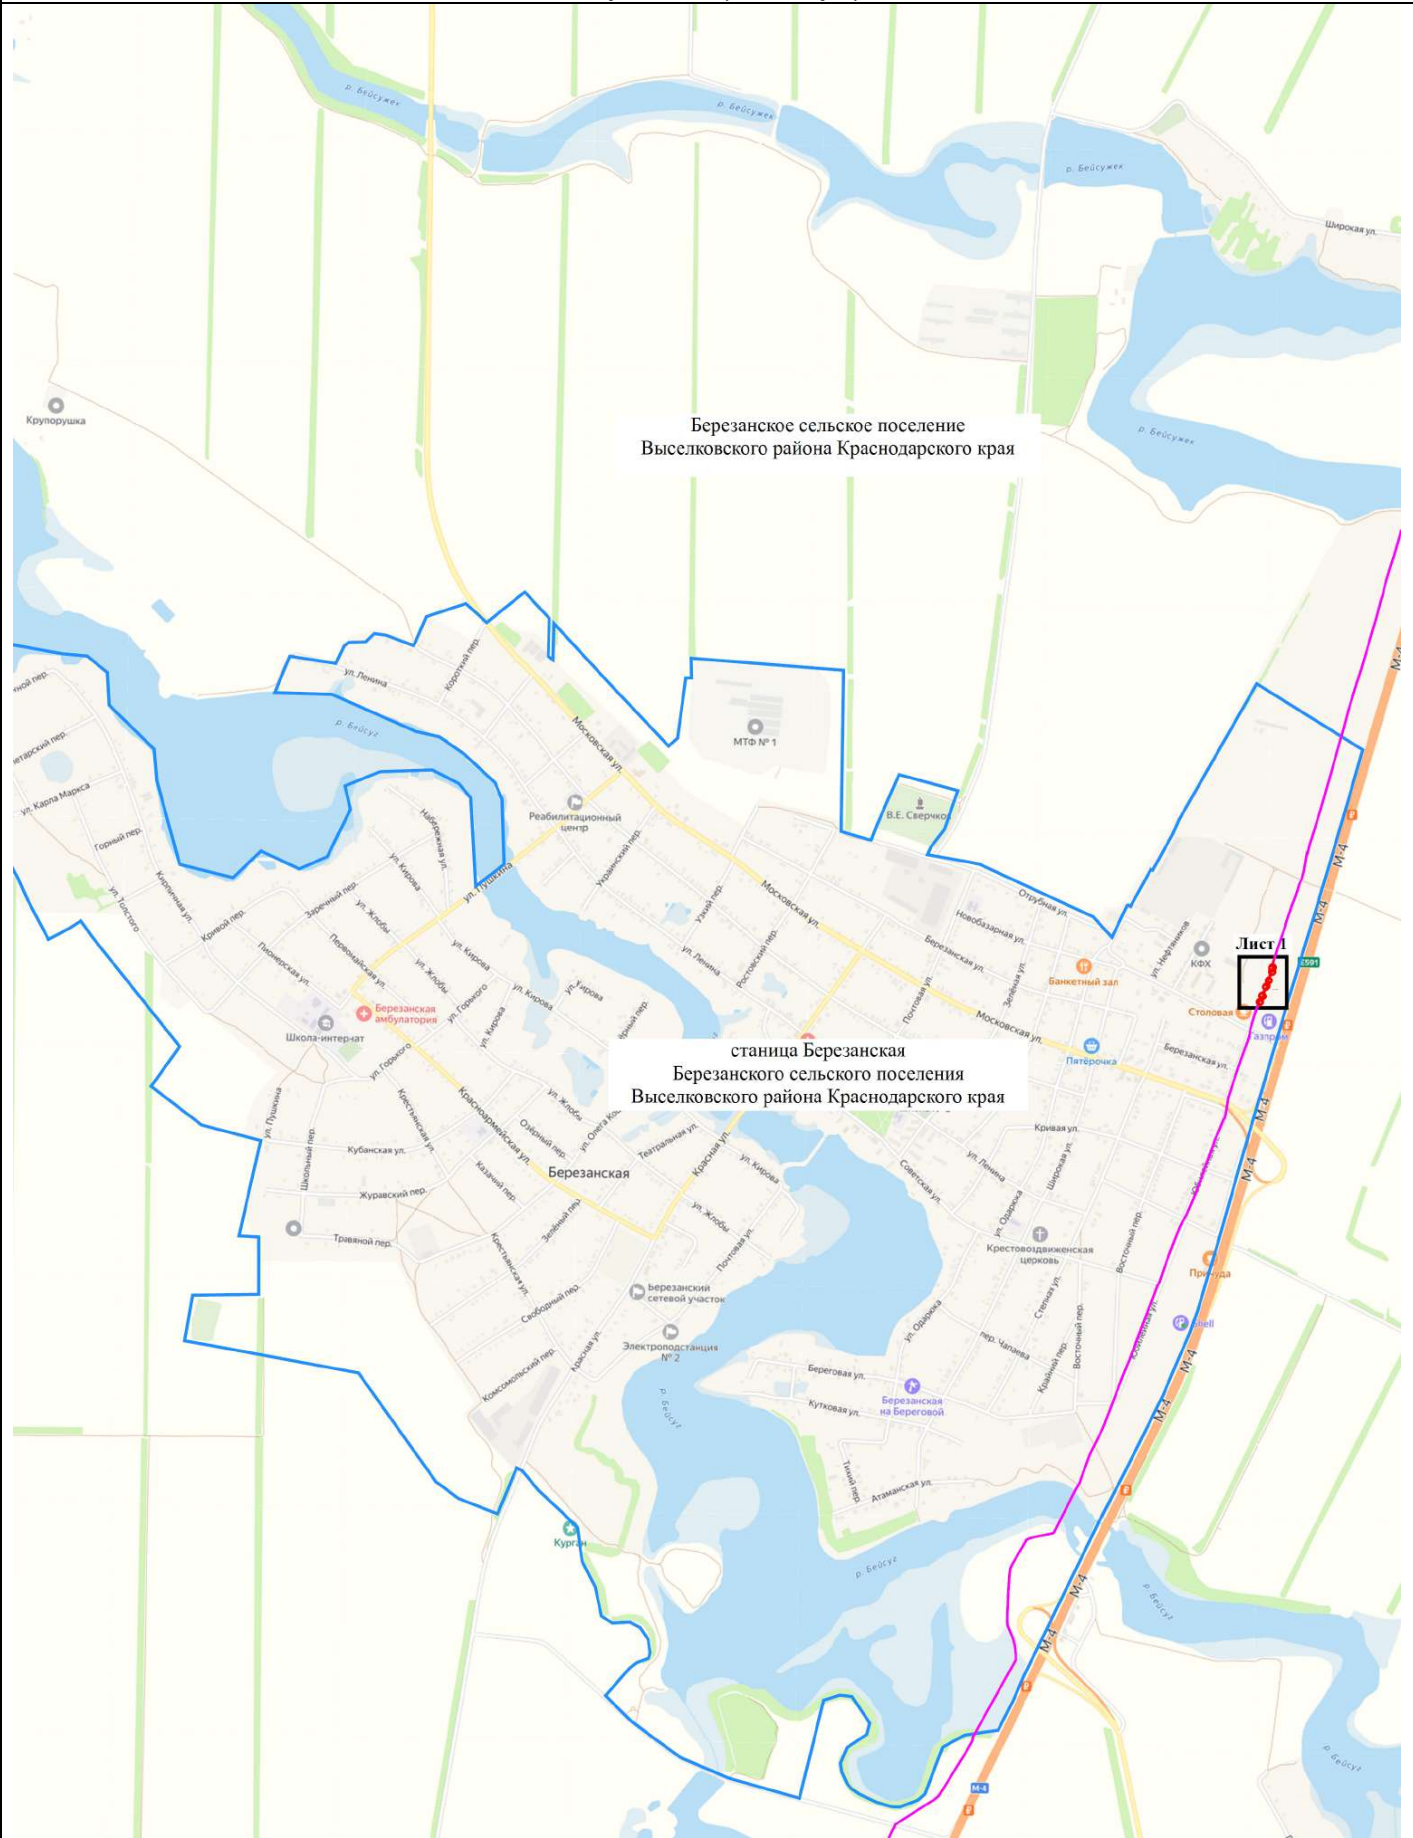


Условные обозначения:

- ось линии связи
- граница публичного сервитута
- граница муниципального образования (населенного пункта, сельского поселения, района)

Раздел 4





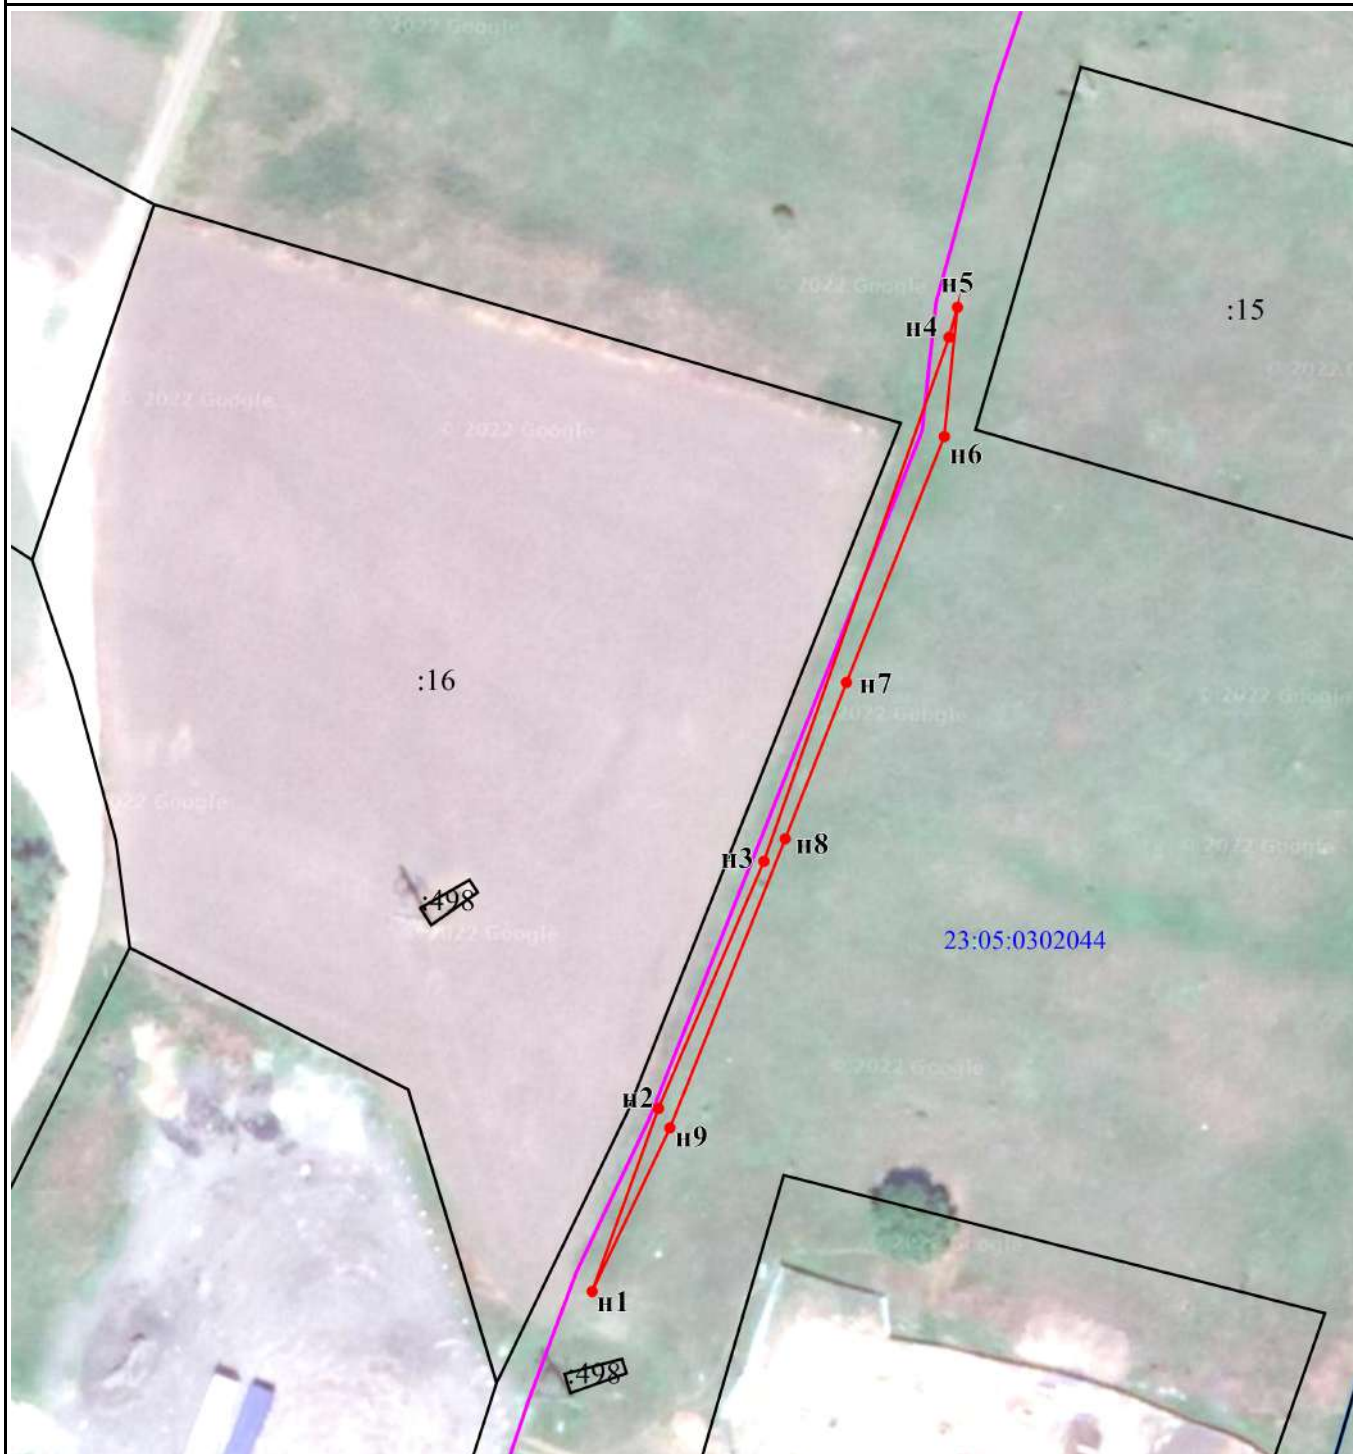


План границ объекта

Лист 1



Масштаб 1:1 000


Условные обозначения:

-  - ось линии связи
-  - граница публичного сервитута
-  - часть границы, сведения ЕГРН о которой позволяют однозначно определить ее положение на местности
-  - граница кадастрового квартала
-  23:05:0302044 - номер кадастрового квартала
-  :16 - кадастровый номер земельного участка
-  н1 - характерная точка границы публичного сервитута, сведения о которой позволяют однозначно определить ее местоположение

Прохождение границы		Описание прохождения границы
от точки	до точки	
1	2	3
—	—	—

Ходатайство об установлении публичного сервитута																					
1	Министерство цифрового развития, связи и массовых коммуникаций Российской Федерации (наименование органа, принимающего решение об установлении публичного сервитута)																				
2	Сведения о лице, представившем ходатайство об установлении публичного сервитута (далее - заявитель):																				
2.1	<table border="1" style="width: 100%; border-collapse: collapse;"> <tr> <td style="width: 40%;">Полное наименование</td> <td>Федеральное государственное казенное учреждение «Войсковая часть 71330»</td> </tr> <tr> <td>2.2</td> <td>Сокращенное наименование</td> <td>ФГКУ «В/ч 71330»</td> </tr> <tr> <td>2.3</td> <td>Организационно-правовая форма</td> <td>Федеральное государственное казенное учреждение</td> </tr> <tr> <td>2.4</td> <td>Почтовый адрес (индекс, субъект Российской Федерации, населенный пункт, улица, дом)</td> <td>127051, г. Москва, Войсковая часть 71330</td> </tr> <tr> <td>2.5</td> <td>Адрес электронной почты</td> <td>K2807@cfo.rsnet.ru</td> </tr> <tr> <td>2.6</td> <td>ОГРН</td> <td>1037702029903</td> </tr> <tr> <td>2.7</td> <td>ИНН</td> <td>7702049056</td> </tr> </table>	Полное наименование	Федеральное государственное казенное учреждение «Войсковая часть 71330»	2.2	Сокращенное наименование	ФГКУ «В/ч 71330»	2.3	Организационно-правовая форма	Федеральное государственное казенное учреждение	2.4	Почтовый адрес (индекс, субъект Российской Федерации, населенный пункт, улица, дом)	127051, г. Москва, Войсковая часть 71330	2.5	Адрес электронной почты	K2807@cfo.rsnet.ru	2.6	ОГРН	1037702029903	2.7	ИНН	7702049056
Полное наименование	Федеральное государственное казенное учреждение «Войсковая часть 71330»																				
2.2	Сокращенное наименование	ФГКУ «В/ч 71330»																			
2.3	Организационно-правовая форма	Федеральное государственное казенное учреждение																			
2.4	Почтовый адрес (индекс, субъект Российской Федерации, населенный пункт, улица, дом)	127051, г. Москва, Войсковая часть 71330																			
2.5	Адрес электронной почты	K2807@cfo.rsnet.ru																			
2.6	ОГРН	1037702029903																			
2.7	ИНН	7702049056																			
3	Сведения о представителе заявителя:																				
3.1	<table border="1" style="width: 100%; border-collapse: collapse;"> <tr> <td style="width: 40%;">Фамилия</td> <td>Иванов</td> </tr> <tr> <td>Имя</td> <td>Дмитрий</td> </tr> <tr> <td>Отчество (при наличии)</td> <td>Владимирович</td> </tr> </table>	Фамилия	Иванов	Имя	Дмитрий	Отчество (при наличии)	Владимирович														
Фамилия	Иванов																				
Имя	Дмитрий																				
Отчество (при наличии)	Владимирович																				
3.2	Адрес электронной почты	K2807@cfo.rsnet.ru																			
3.3	Телефон	8(495)929-64-13																			
3.4	Наименование и реквизиты документа, подтверждающего полномочия представителя заявителя	Устав ФГКУ «В/ч 71330»																			
4	Прошу установить публичный сервитут в отношении земельных участков в целях размещения линии связи – линейного объекта федерального значения «Волоконно-оптическая линия связи Новорождественская-Темрюк» (ВОЛС Н-Т) в соответствии со статьей 39.37 Земельного кодекса Российской Федерации.																				
5	Испрашиваемый срок публичного сервитута- 10 лет																				

6	Срок, в течение которого в соответствии с расчетом заявителя использование земельного участка (его части) и (или) расположенного на нем объекта недвижимости в соответствии с их разрешенным использованием будет в соответствии с подпунктом 4 пункта 1 статьи 39.41 Земельного кодекса Российской Федерации невозможно или существенно затруднено (при возникновении таких обстоятельств)- 11 месяцев	
7	Обоснование необходимости установления публичного сервитута - Приказ Минстроя России от 22.06.2021 №405/пр «Об утверждении документации по планировке территории», предусматривающей размещение линейного объекта федерального значения: «Волоконно-оптическая линия связи Новорождественская-Темрюк» (ВОЛС Н-Т) на территории Краснодарского края	
8	Сведения о правообладателе инженерного сооружения, которое переносится в связи с изъятием земельного участка для государственных или муниципальных нужд в случае, если заявитель не является собственником указанного инженерного сооружения (в данном случае указываются сведения в объеме, предусмотренном пунктом 2 настоящей Формы) (заполняется в случае, если ходатайство об установлении публичного сервитута подается с целью установления сервитута в целях реконструкции инженерного сооружения, которое переносится в связи с изъятием такого земельного участка для государственных или муниципальных нужд) —	
9	Кадастровые номера земельных участков (при их наличии), в отношении которых испрашивается публичный сервитут и границы которых внесены в Единый государственный реестр недвижимости	23:12:0606001, 23:07:0202000, 23:07:0201212, 23:07:0201002, 23:07:0203000, 23:05:0302044, 23:07:0201002:335
10	Вид права, на котором инженерное сооружение принадлежит заявителю (если подано ходатайство об установлении публичного сервитута в целях реконструкции или эксплуатации инженерного сооружения) —	
11	Сведения о способах представления результатов рассмотрения ходатайства:	
	в виде электронного документа, который направляется уполномоченным органом заявителю посредством электронной почты	<u>Нет</u> (да/нет)
	в виде бумажного документа, который заявитель получает непосредственно при личном обращении или посредством почтового отправления	<u>Да</u> (да/нет)
12	Документы, прилагаемые к ходатайству: Схемы расположения публичного сервитута; Сведения о границах публичного сервитута, включающие графическое описание местоположения границ публичного сервитута и перечень координат характерных точек этих границ в системе координат, установленной для ведения Единого государственного реестра недвижимости, в форме электронного	

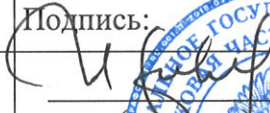	<p>документа; Копия Приказа Минстроя России от 22.06.2021 №405/пр; Копия Устава ФГКУ «В/ч 71330»</p>	
13	<p>Подтверждаю согласие на обработку персональных данных (сбор, систематизацию, накопление, хранение, уточнение (обновление, изменение), использование, распространение (в том числе передачу), обезличивание, блокирование, уничтожение персональных данных, а также иных действий, необходимых для обработки персональных данных в соответствии с законодательством Российской Федерации), в том числе в автоматизированном режиме</p>	
14	<p>Подтверждаю, что сведения, указанные в настоящем ходатайстве, на дату представления ходатайства достоверны; документы (копии документов) и содержащиеся в них сведения соответствуют требованиям, установленным статьей 39.41 Земельного кодекса Российской Федерации</p>	
15	<p>Подпись:</p>  <p>(подпись)</p>	<p>Дата:</p> <p>20" 02 2023 г.</p>
	<p><u>Д.В. Иванов</u> (инициалы, фамилия)</p>	

