


### ОБЗОРНАЯ СХЕМА

расположения границ публичного сервитута на кадастровом плане территории в целях размещения объекта  
«Строительство распределительного пункта (РП) 6 кВ на ПС 110 кВ Выселки. Строительство 2-х КЛ 6 кВ от проектируемого РП 6 кВ до объекта заявителя по договору  
№20801-22-00772842-1 от 30.12.2022»

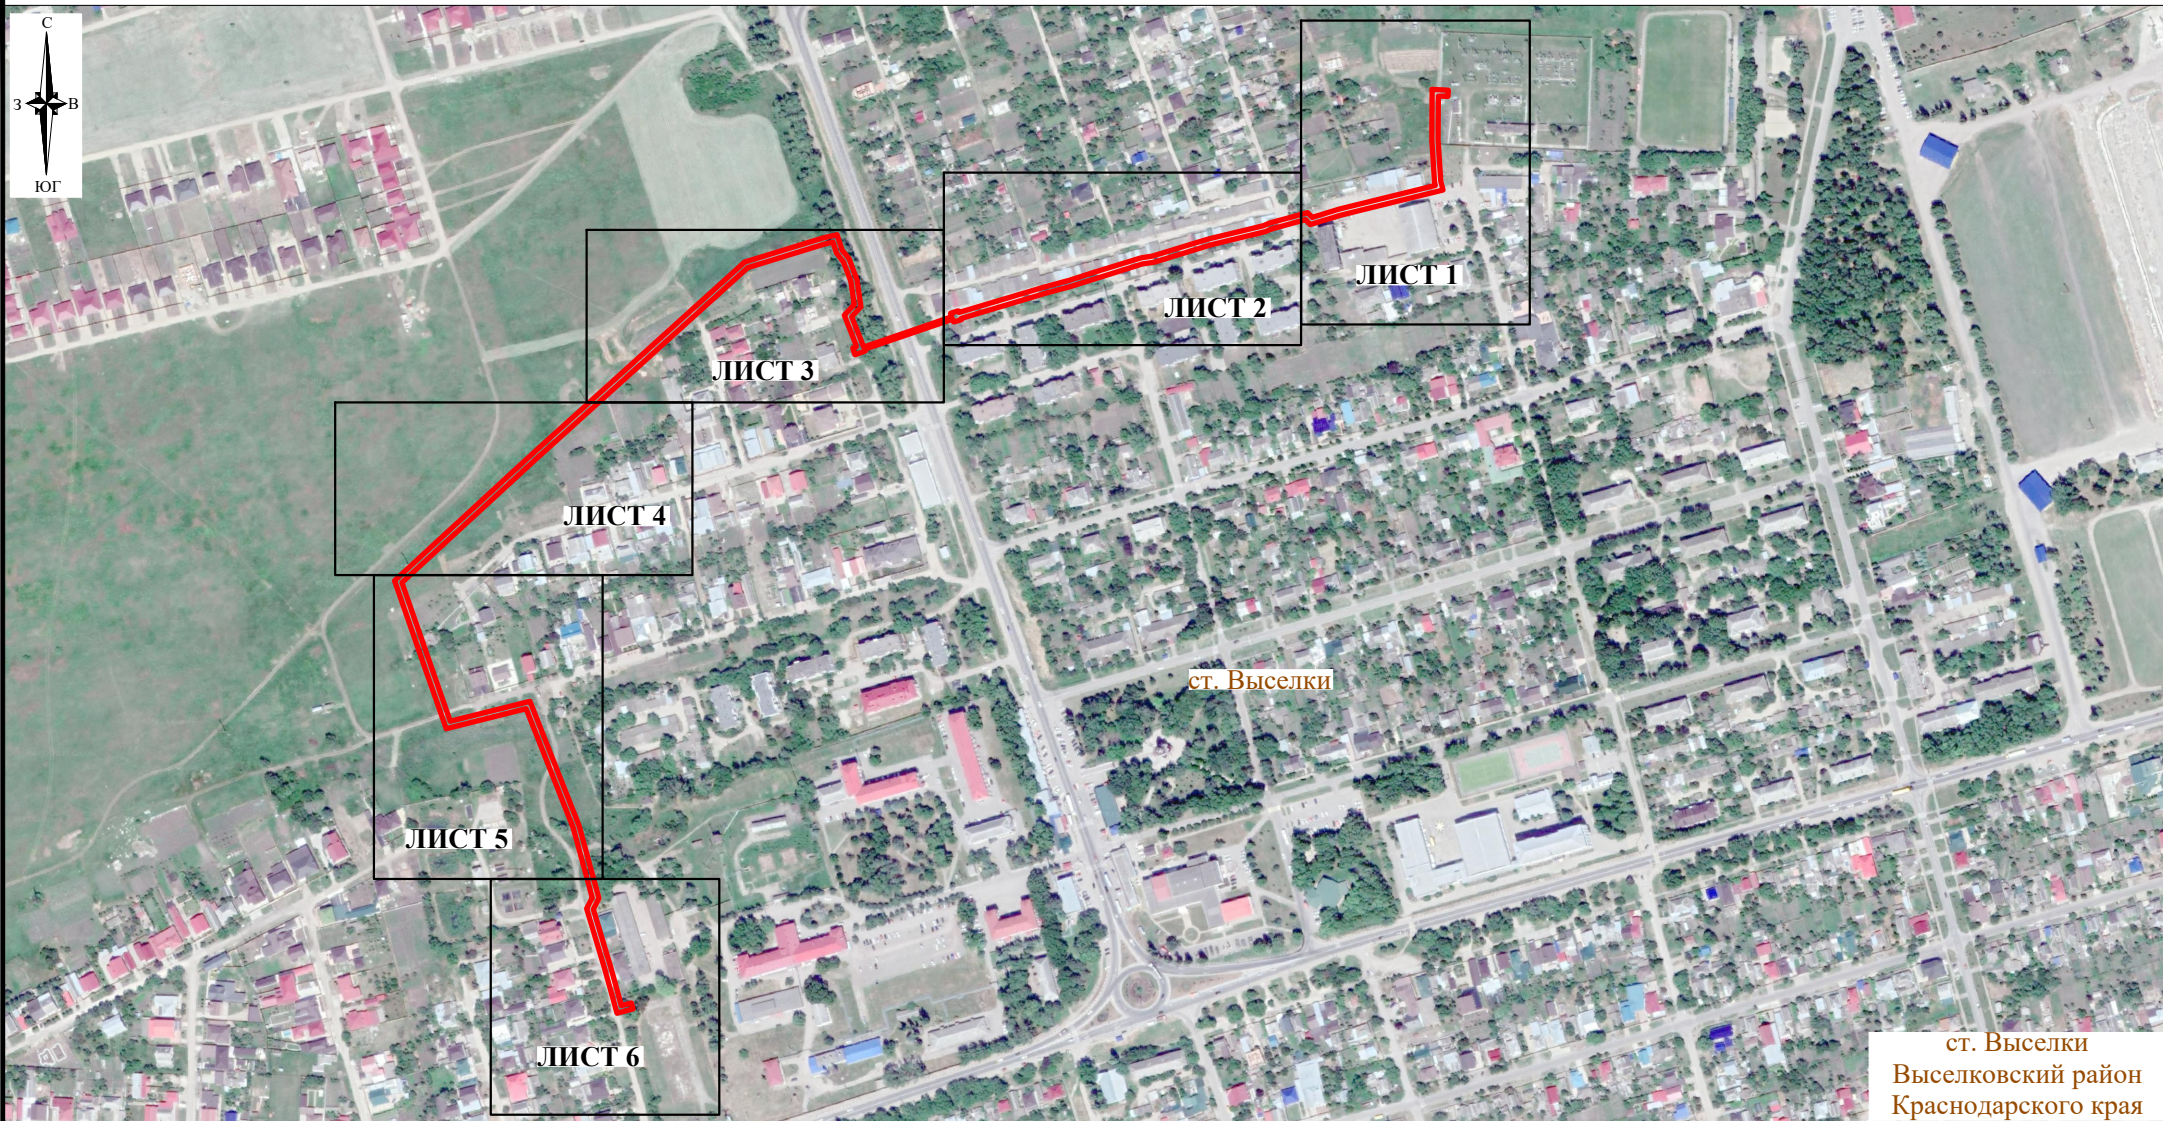

Условные обозначения:

— - граница публичного сервитута

Масштаб 1 : 6 000


Схема подготовлена 18.07.2023

СХЕМА

расположения границ публичного сервитута на кадастровом плане территории в целях размещения объекта «Строительство распределительного пункта (РП) 6 кВ на ПС 110 кВ Выселки. Строительство 2-х КЛ 6 кВ от проектируемого РП 6 кВ до объекта заявителя по договору №20801-22-00772842-1 от 30.12.2022»

Местоположение: Краснодарский край, Выселковский район, ст. Выселки

Площадь публичного сервитута объекта: 7 619 кв.м

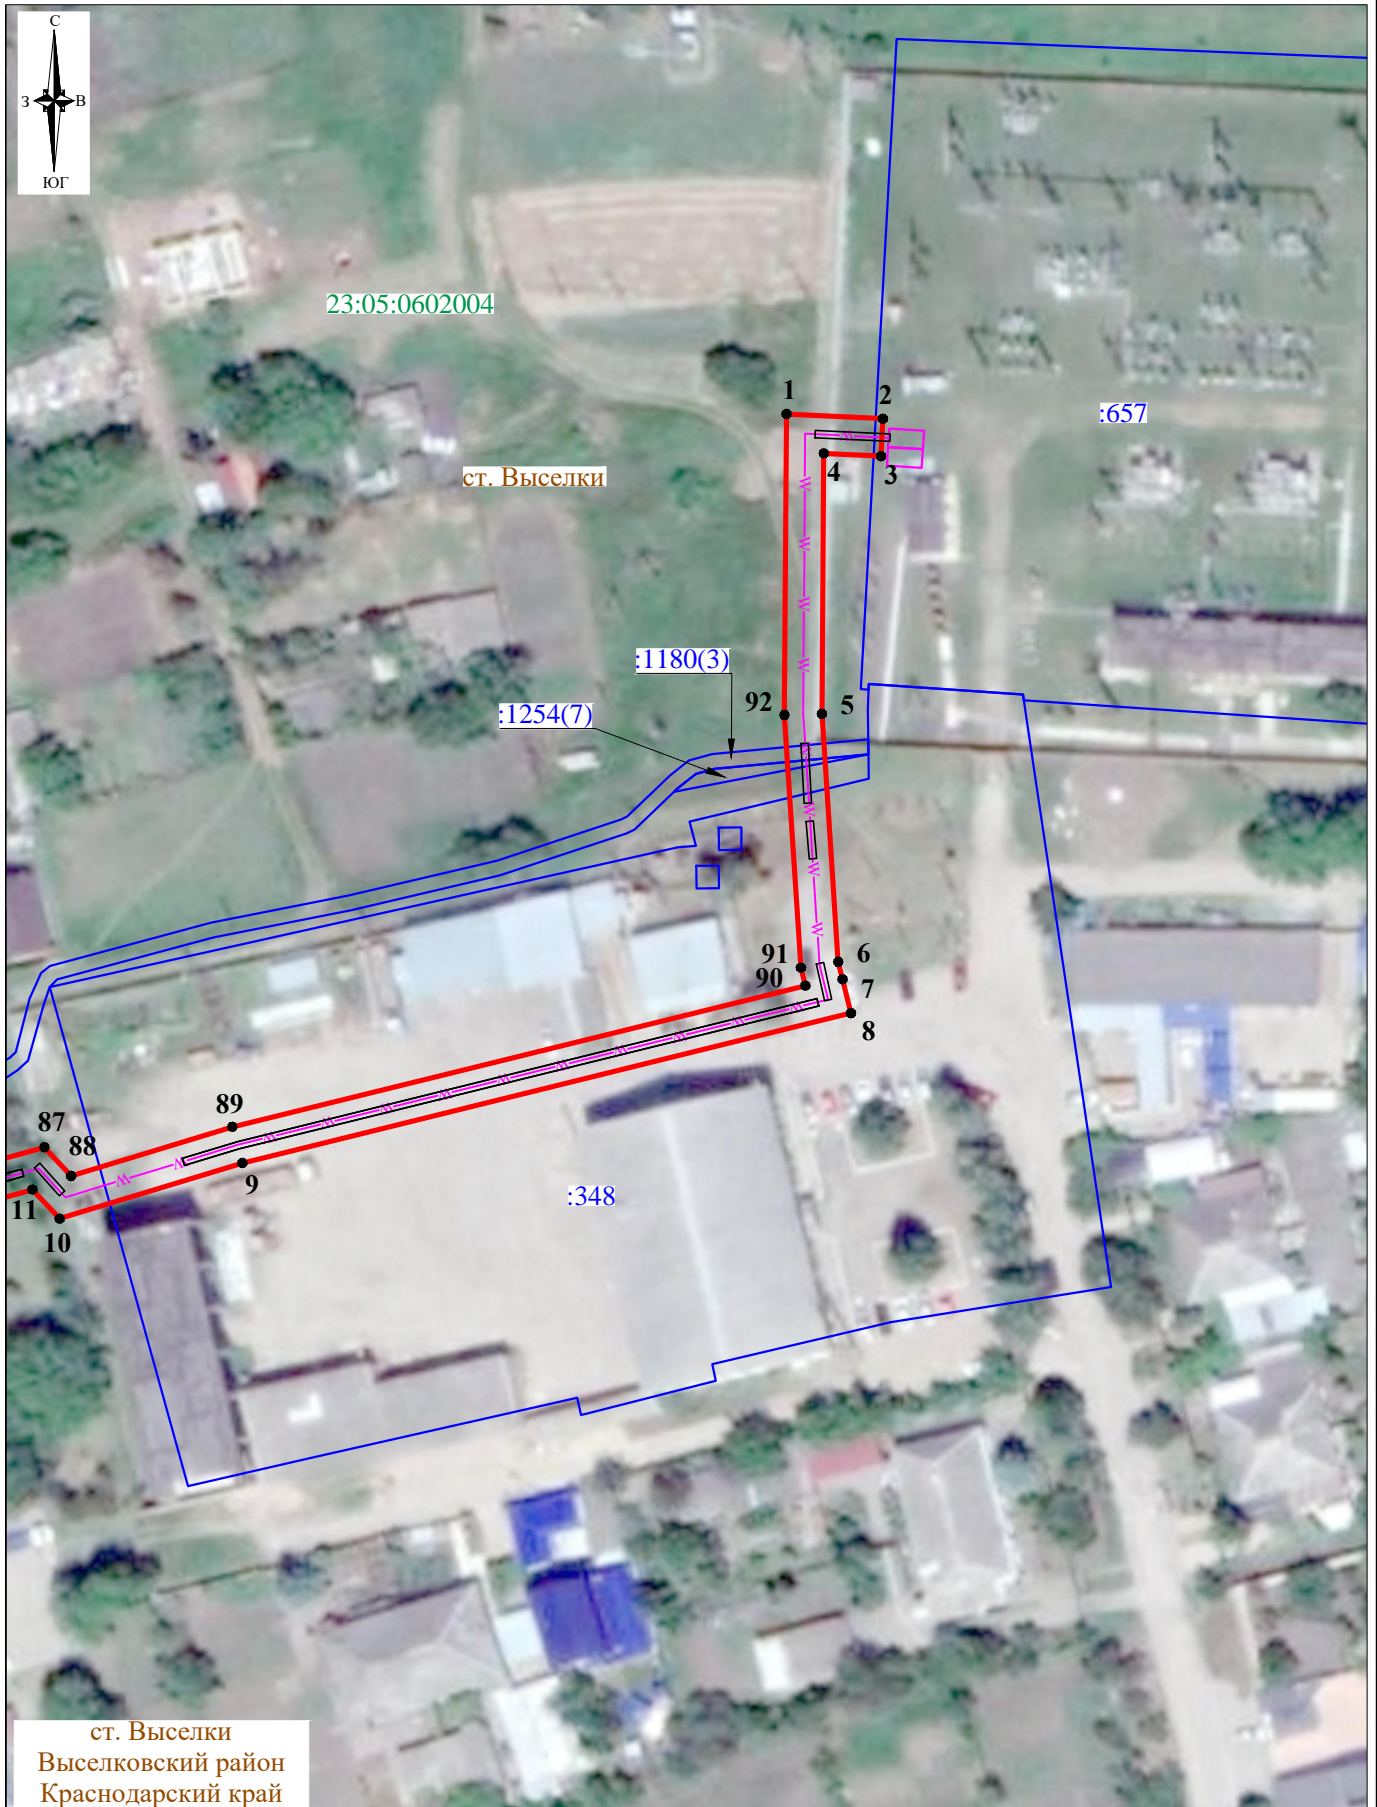

Условные обозначения представлены на листе 6

Система координат: МСК 23, зона 2


Масштаб 1:1 000

Лист 1, всего листов 6

**СХЕМА**  
расположения границ публичного сервитута на кадастровом плане территории в целях размещения объекта  
«Строительство распределительного пункта (РП) 6 кВ на ПС 110 кВ Выселки. Строительство 2-х КЛ 6 кВ от проектируемого РП 6 кВ  
до объекта заявителя по договору №20801-22-00772842-1 от 30.12.2022»

Местоположение: Краснодарский край, Выселковский район, ст. Выселки

Площадь публичного сервитута объекта: 7 619 кв.м

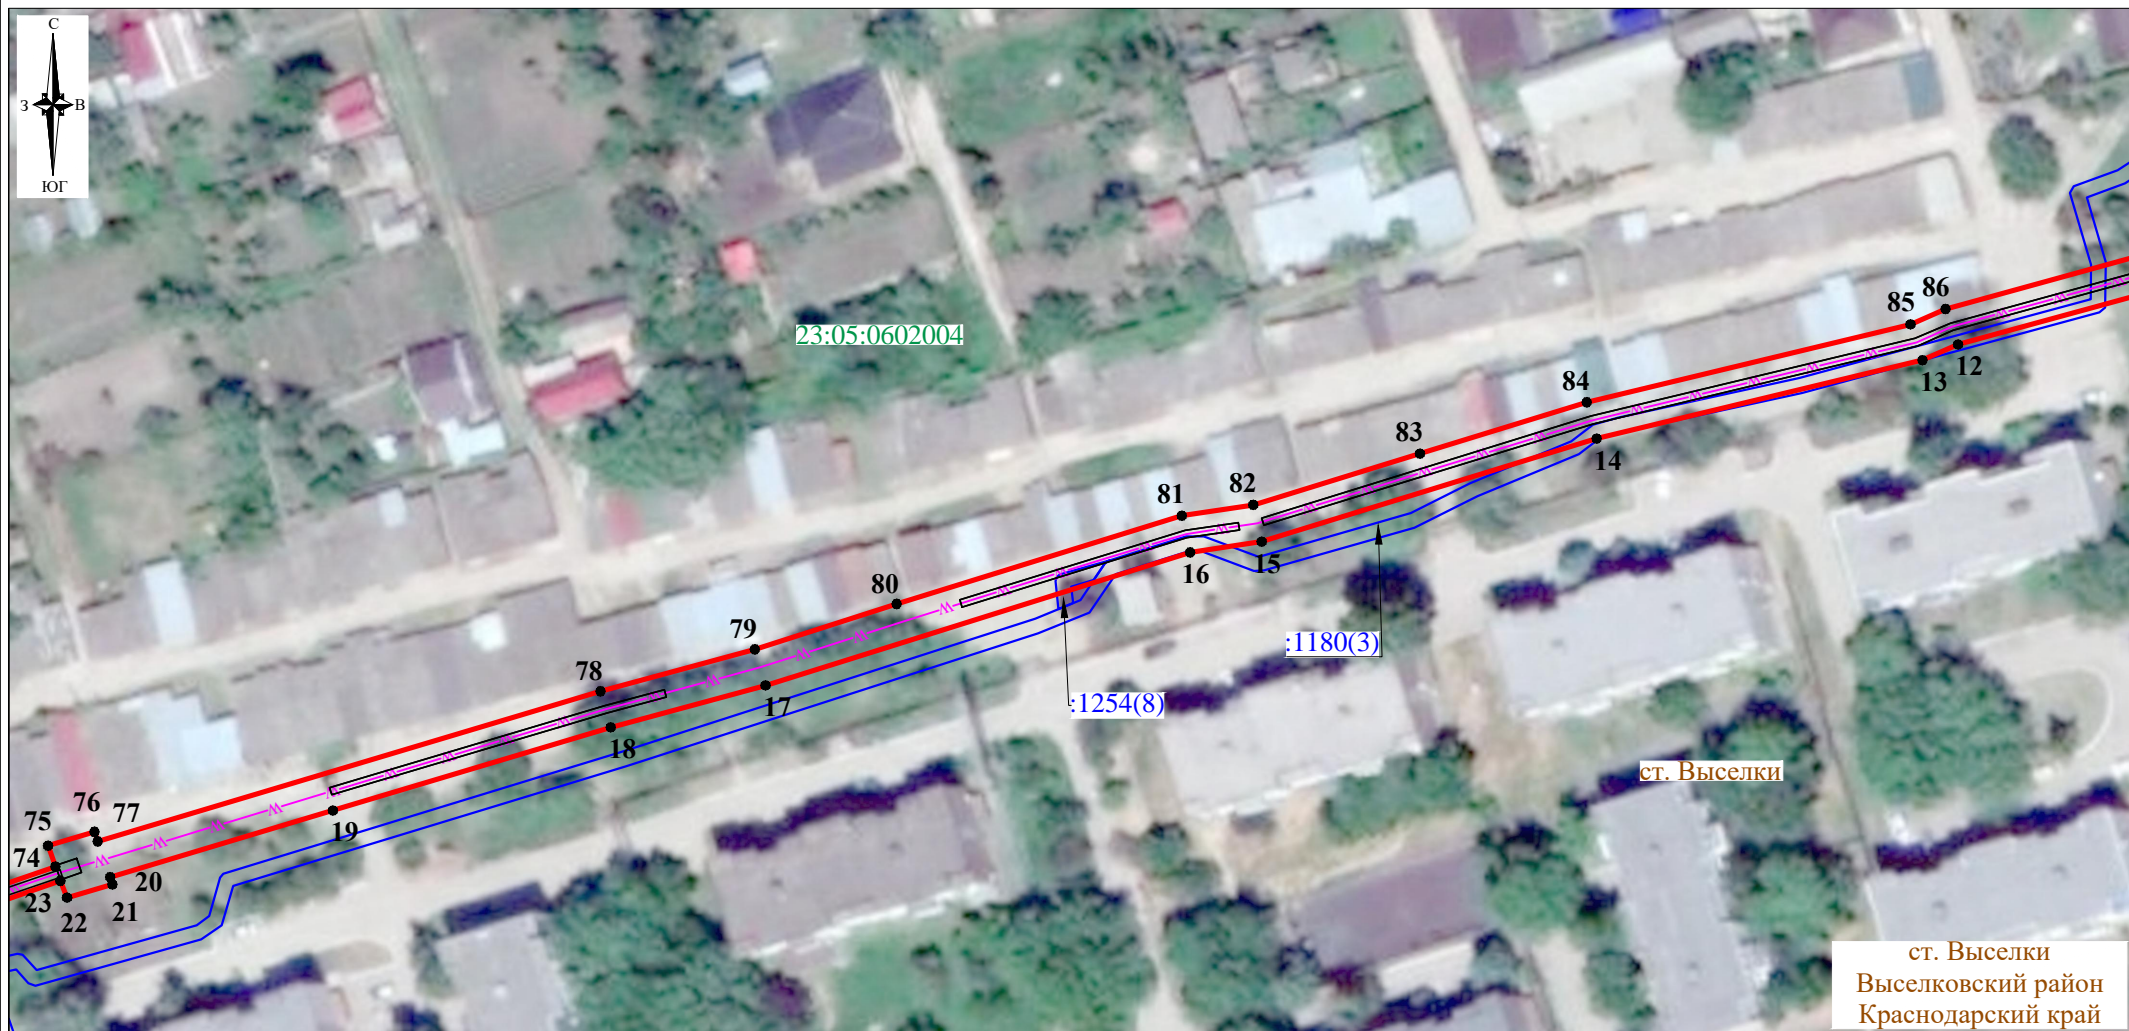

Условные обозначения представлены на листе 6

ст. Выселки  
Выселковский район  
Краснодарский край  
Система координат: МСК 23, зона 2  
Масштаб 1:1 000  
Лист 2, всего листов 6

**СХЕМА**  
расположения границ публичного сервитута на кадастровом плане территории в целях размещения объекта  
«Строительство распределительного пункта (РП) 6 кВ на ПС 110 кВ Выселки. Строительство 2-х КЛ 6 кВ от проектируемого РП 6 кВ  
до объекта заявителя по договору №20801-22-00772842-1 от 30.12.2022»

Местоположение: Краснодарский край, Выселковский район, ст. Выселки

Площадь публичного сервитута объекта: 7 619 кв.м



Условные обозначения представлены на листе 6

Система координат: МСК 23, зона 2  
Масштаб 1:1 000  
Лист 3, всего листов 6

**СХЕМА**  
расположения границ публичного сервитута на кадастровом плане территории в целях размещения объекта  
«Строительство распределительного пункта (РП) 6 кВ на ПС 110 кВ Выселки. Строительство 2-х КЛ 6 кВ от проектируемого РП 6 кВ  
до объекта заявителя по договору №20801-22-00772842-1 от 30.12.2022»

Местоположение: Краснодарский край, Выселковский район, ст. Выселки

Площадь публичного сервитута объекта: 7 619 кв.м



Условные обозначения представлены на листе 6

Система координат: МСК 23, зона 2  
Масштаб 1:1 000  
Лист 4, всего листов 6

СХЕМА

расположения границ публичного сервитута на кадастровом плане территории в целях размещения объекта «Строительство распределительного пункта (РП) 6 кВ на ПС 110 кВ Выселки. Строительство 2-х КЛ 6 кВ от проектируемого РП 6 кВ до объекта заявителя по договору №20801-22-00772842-1 от 30.12.2022»

Местоположение: Краснодарский край, Выселковский район, ст. Выселки

Площадь публичного сервитута объекта: 7 619 кв.м



ст. Выселки  
Выселковский район  
Краснодарского края

Условные обозначения представлены на листе 6

Система координат: МСК 23, зона 2  
Масштаб 1:1 000  
Лист 5, всего листов 6

СХЕМА

расположения границ публичного сервитута на кадастровом плане территории в целях размещения объекта «Строительство распределительного пункта (РП) 6 кВ на ПС 110 кВ Выселки. Строительство 2-х КЛ 6 кВ от проектируемого РП 6 кВ до объекта заявителя по договору №20801-22-0072842-1 от 30.12.2022»

Местоположение: Краснодарский край, Выселковский район, ст. Выселки

Площадь публичного сервитута объекта: 7 619 кв.м



Система координат: МСК 23, зона 2

Масштаб 1:1 000

Лист 6, всего листов 6

Условные обозначения:

- - проектные границы публичного сервитута
- W-W- - проектируемая КЛ-6 кВ в траншее
- W-W- - проектируемая КЛ-6 кВ в трубе
- - границы земельных участков, сведения о которых содержатся в ЕГРН
- - границы кадастровых кварталов
- 23:37:0401000 - номер кадастрового квартала
- :5 / :2164 - кадастровый номер земельного участка, сведения о котором содержатся в ЕГРН, в отношении которого испрашивается публичный сервитут
- 1 - характерные точки публичного сервитута
- ст. Выселки - название населенного пункта