


СХЕМА
РАЗМЕЩЕНИЯ НЕСТАЦИОНАРНЫХ ТОРГОВЫХ ОБЪЕКТОВ
НА ТЕРРИТОРИИ СТ-ЦЫ ВЫСЕЛКИ
ВЫСЕЛКОВСКОГО РАЙОНА КРАСНОДАРСКОГО КРАЯ
(Графическая часть)

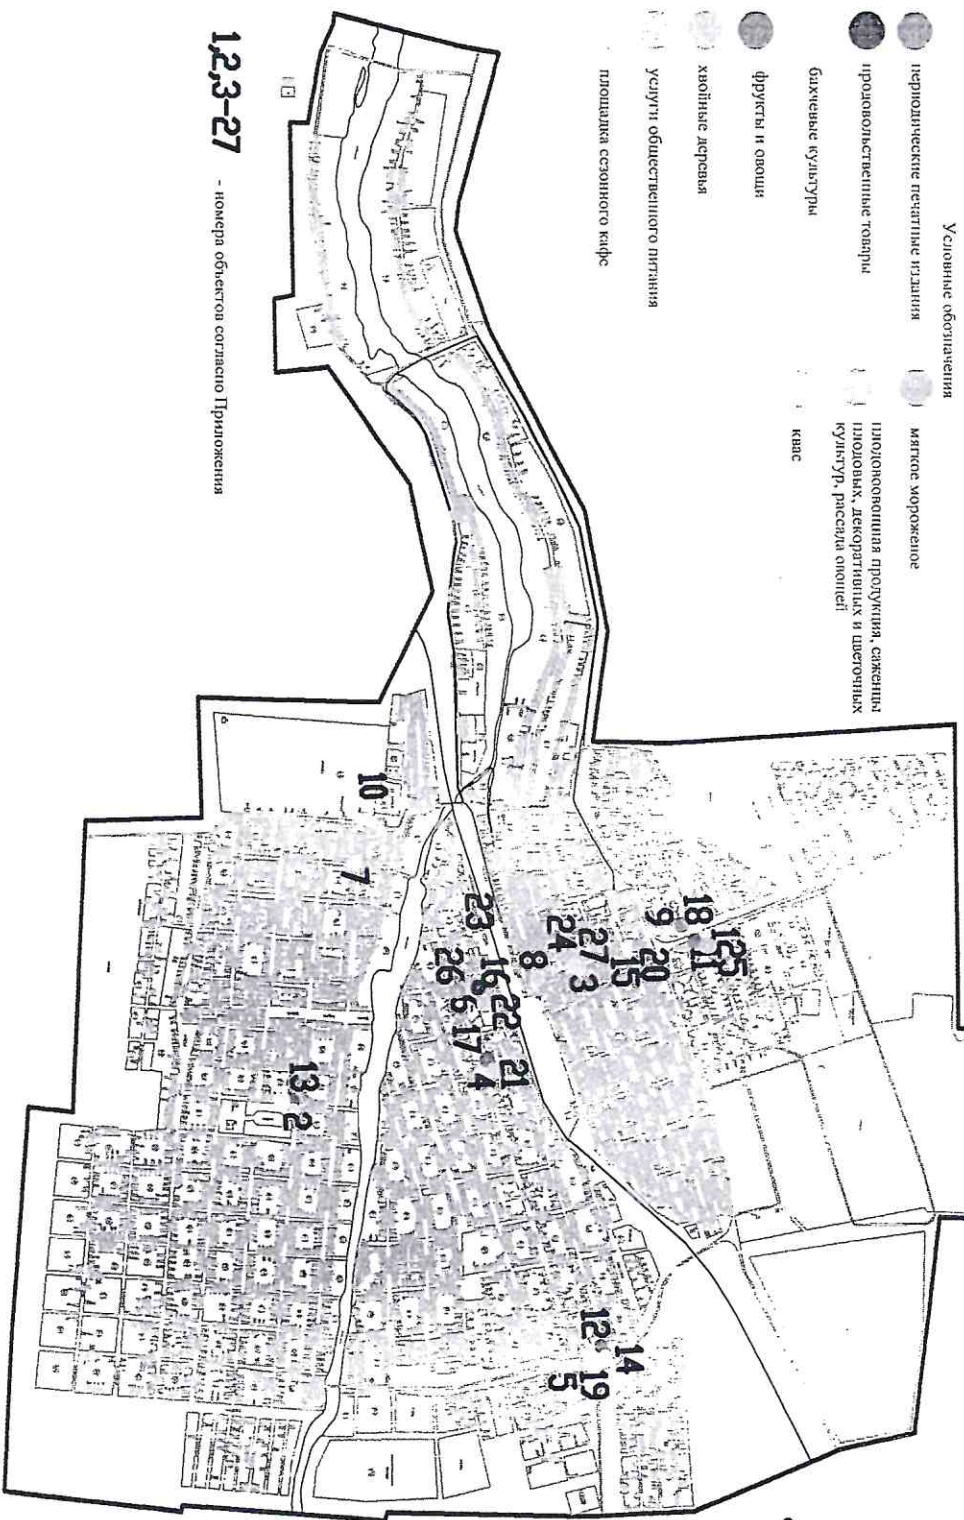

1, 2, 3-27 - номера объектов согласно Приложения


ПРИЛОЖЕНИЕ № 3
УТВЕРЖДЕНА
постановлением администрации
муниципального образования
Выселковский район

от _____ № _____
«ПРИЛОЖЕНИЕ № 6
УТВЕРЖДЕНА
постановлением администрации
муниципального образования
Выселковский район
от 22.02.2019 г. № 144
(в редакции постановления
администрации муниципального
образования Выселковский район
от _____ № _____)





СХЕМА
размещения нестационарных торговых объектов на территории ст. Новобейсугская
Выселковского района Краснодарского края
(графическая часть)

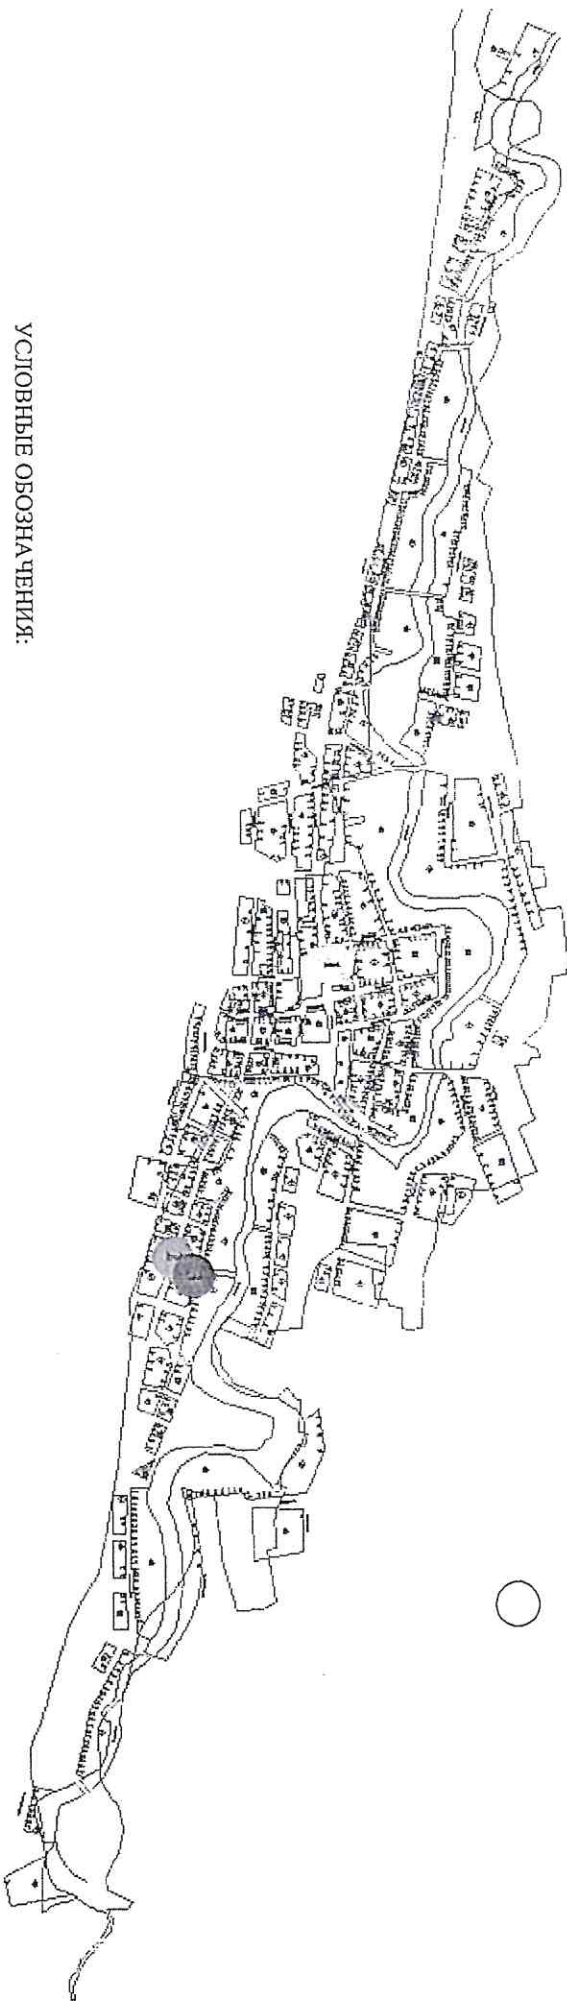ПРИЛОЖЕНИЕ № 4
УТВЕРЖДЕНА
постановлением администрации
муниципального образования
Выселковский район
от 12.09.2019 № 831
«ПРИЛОЖЕНИЕ № 9

УТВЕРЖДЕНА
постановлением администрации
муниципального образования
Выселковский район
от 22.02.2019 г. № 144
(в редакции постановления
администрации муниципального
образования Выселковский район
от 12.09.2019 № 831)



УСЛОВНЫЕ ОБОЗНАЧЕНИЯ:

-  квас
-  мясо и мясная продукция
-  периодические печатные издания
-  номер объекта согласно приложения

