



ст-ца Новодонецкая
М 1:5 000

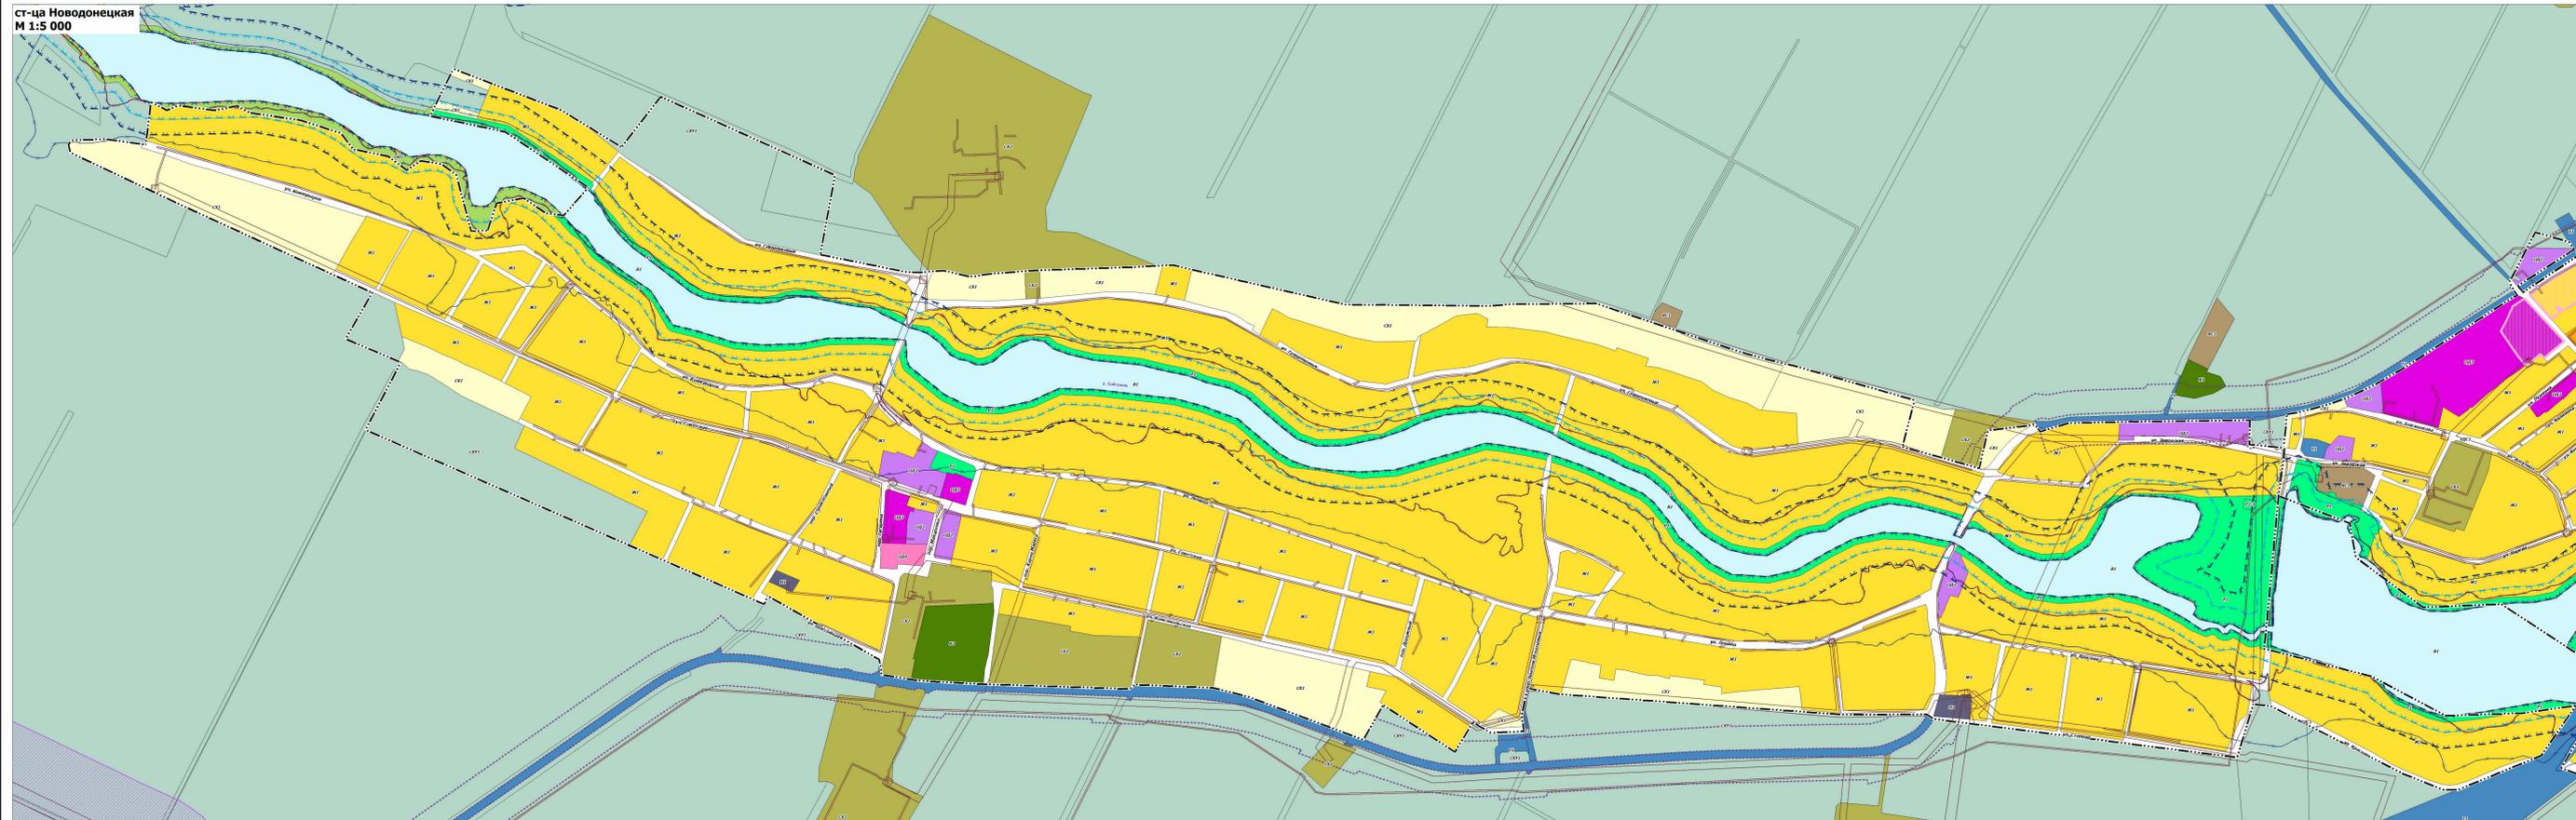

п. Бейсуг, ст-ца Александровская
М 1:5 000

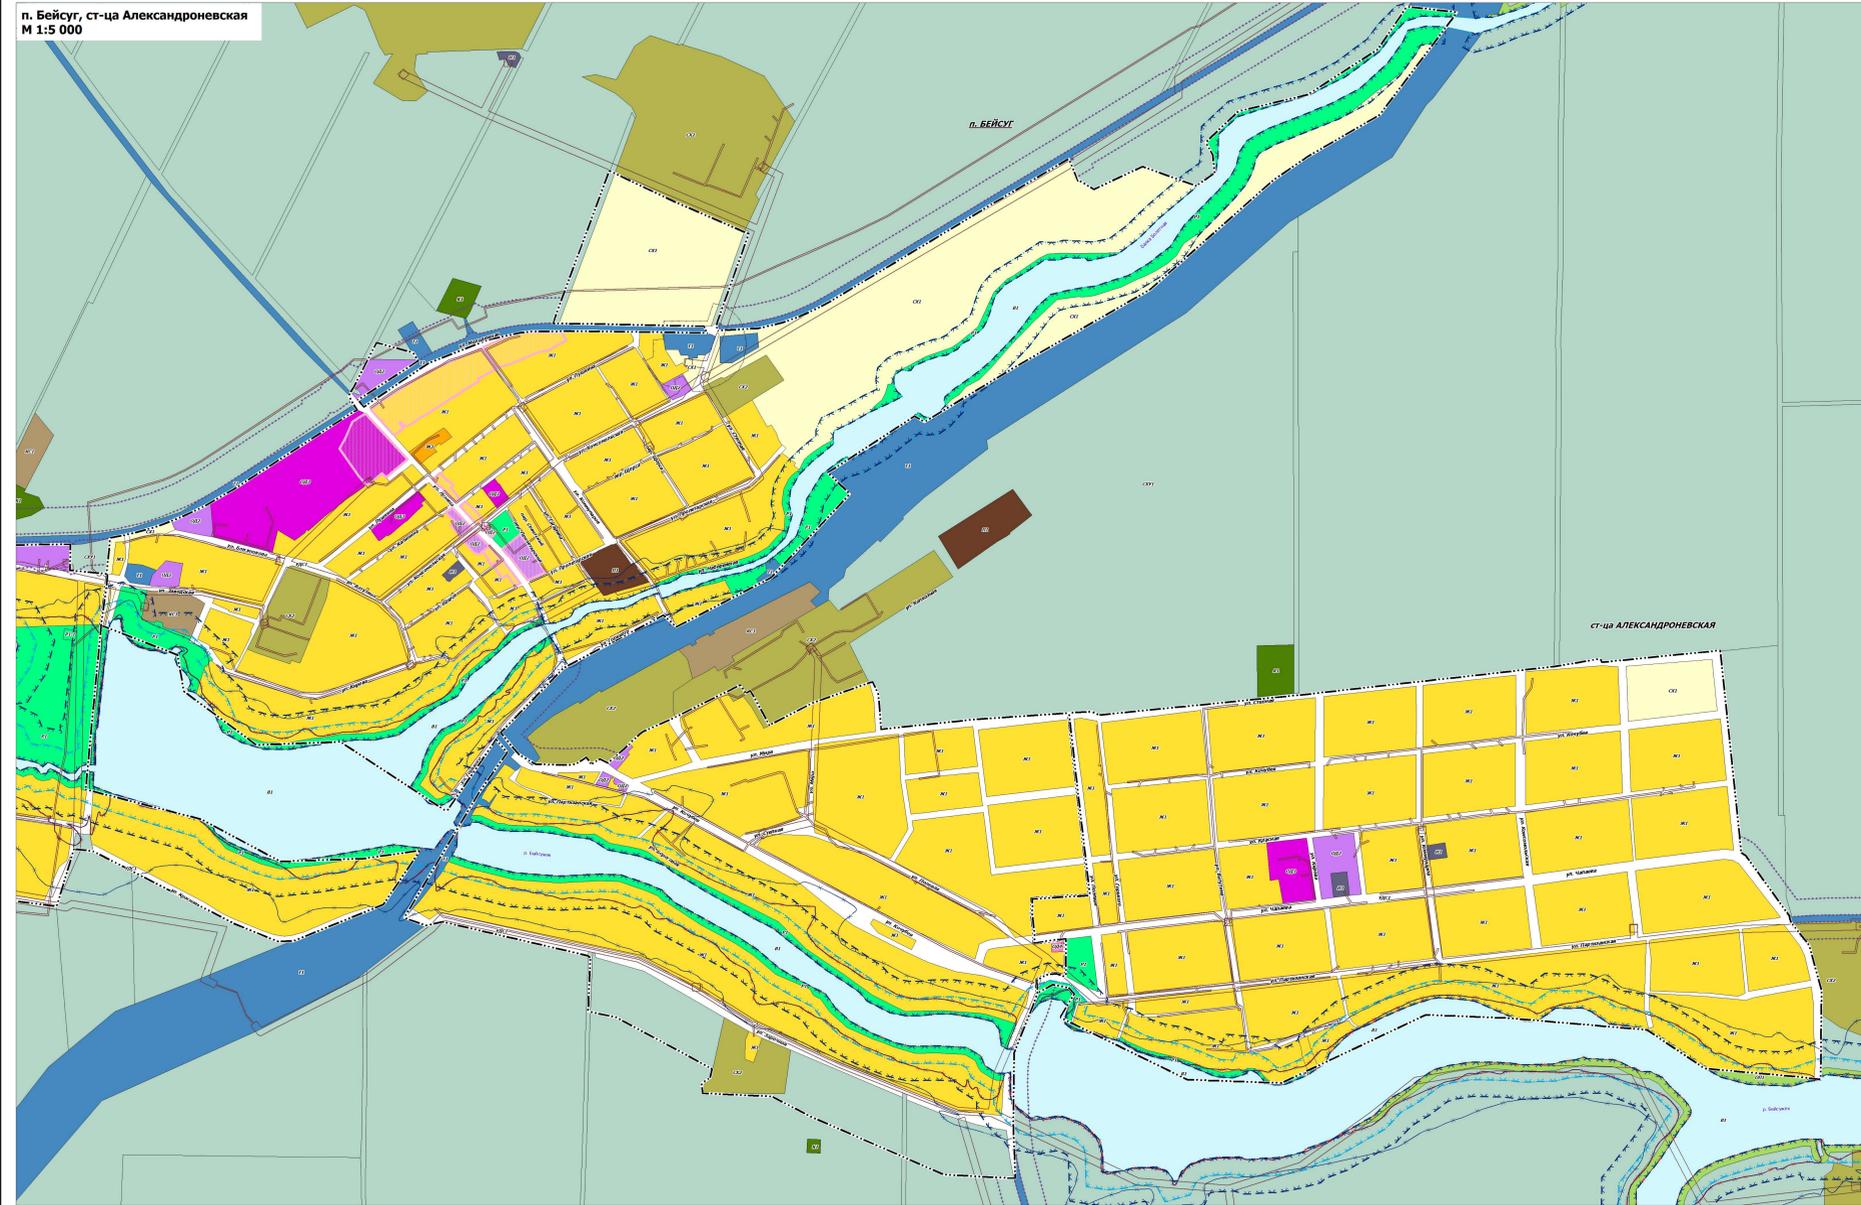

- УСЛОВНЫЕ ОБОЗНАЧЕНИЯ**
- ГРАНИЦЫ ЕДИНИЦ АДМИНИСТРАТИВНО-ТЕРРИТОРИАЛЬНОГО ДЕЛЕНИЯ РОССИЙСКОЙ ФЕДЕРАЦИИ**
- Граница населенного пункта
- ПРИРОДНЫЕ ОБЪЕКТЫ**
- поверхностные водные объекты**
- Водоток (река, ручей, канал)
- ТЕРРИТОРИАЛЬНЫЕ ЗОНЫ**
- Зона застройки индивидуальными жилыми домами
 - Зона застройки многоквартирными жилыми домами
 - Многофункциональная общественно-деловая зона
 - Зона специализированной общественной застройки
 - Зона религиозного использования
 - Производственная зона
 - Коммунально-складская зона
 - Зона инженерной инфраструктуры
 - Зона транспортной инфраструктуры
 - Зона улично-дорожной сети
 - Зона сельскохозяйственных угодий в составе границ населенного пункта
 - Зона сельскохозяйственных предприятий
 - Зона сельскохозяйственных угодий в составе земель сельскохозяйственного назначения
 - Зона земных насаждений общего пользования
 - Зона рекреационного назначения
 - Зона рекреационного назначения «Рядник священный»
 - Зона ритуальной деятельности
 - Зона аэропортов
- ЗОНЫ С ОСОБЫМИ УСЛОВИЯМИ ИСПОЛЬЗОВАНИЯ ТЕРРИТОРИЙ**
- Санитарно-защитная зона предприятий, сооружений и иных объектов
 - Опасная зона газопроводов и систем газоснабжения
 - Опасная зона объектов электроэнергетики (объекты электроэнергетики за исключением объектов по производству электрической энергии), вдоль линий электропередачи, венту подстанций
 - Опасная зона линий и сооружений связи
 - Водозащитная (риборанная) зона
 - Прибрежная защитная полоса
 - Зона заповедия
 - Зона подзащиты
 - Прибрежная полоса
 - Зона минимальных расстояний до магистральных или промышленных трубопроводов (газопроводов, нефтепроводов и нефтепродуктопроводов, аэроканалов)
- ТЕРРИТОРИИ, В ГРАНИЦАХ КОТОРЫХ ПРЕДУСМАТРИВАЮТСЯ ТРЕБОВАНИЯ К АРХИТЕКТУРНО-ГРАДОСТРОИТЕЛЬНОМУ ОБЛИКУ ОБЪЕКТОВ КАПИТАЛЬНОГО СТРОИТЕЛЬСТВА**
- Территория АГО