


СХЕМА

размещения нестационарных торговых объектов на территории ст. Крупская
Выселковского района Краснодарского края
(графическая часть)

ПРИЛОЖЕНИЕ № 20
УТВЕРЖДЕНА
постановлением администрации
муниципального образования
Выселковский район

от _____ № _____

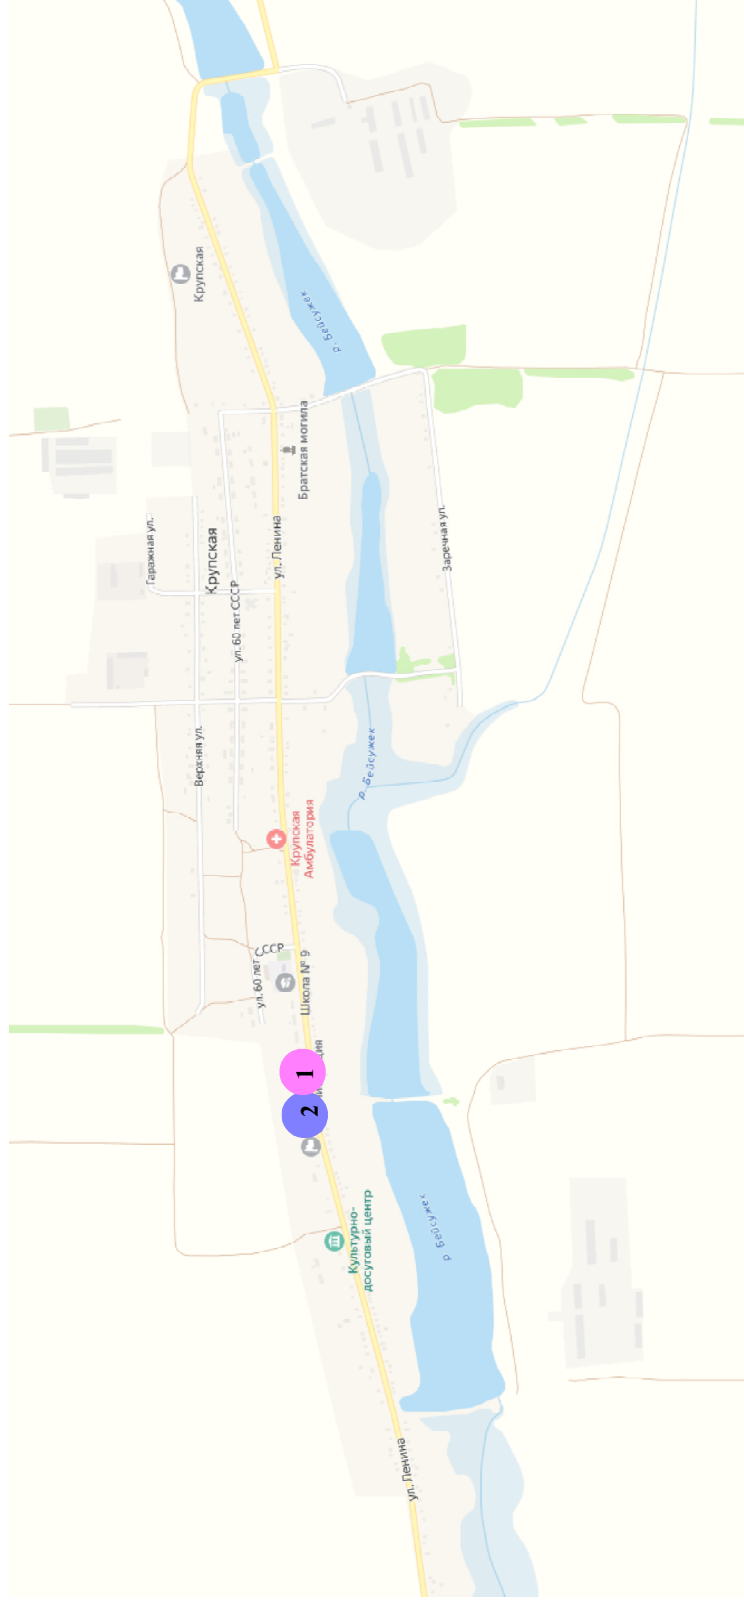

УСЛОВНЫЕ ОБОЗНАЧЕНИЯ:

 плодовоовощная продукция

 непродовольственные товары

1 номер объекта согласно приложения