

ПРИЛОЖЕНИЕ № 9
УТВЕРЖДЕНА
постановлением администрации
муниципального образования
Выселковский район

от _____ № _____


«ПРИЛОЖЕНИЕ № 9

УТВЕРЖДЕНА

постановлением администрации
муниципального образования
Выселковский район
от 22.02.2019 г. № 144
(в редакции постановления
администрации муниципального
образования Выселковский район
от _____ № _____)

СХЕМА

размещения нестационарных торговых объектов на территории ст. Новобейсугская
Выселковского района Краснодарского края
(графическая часть)

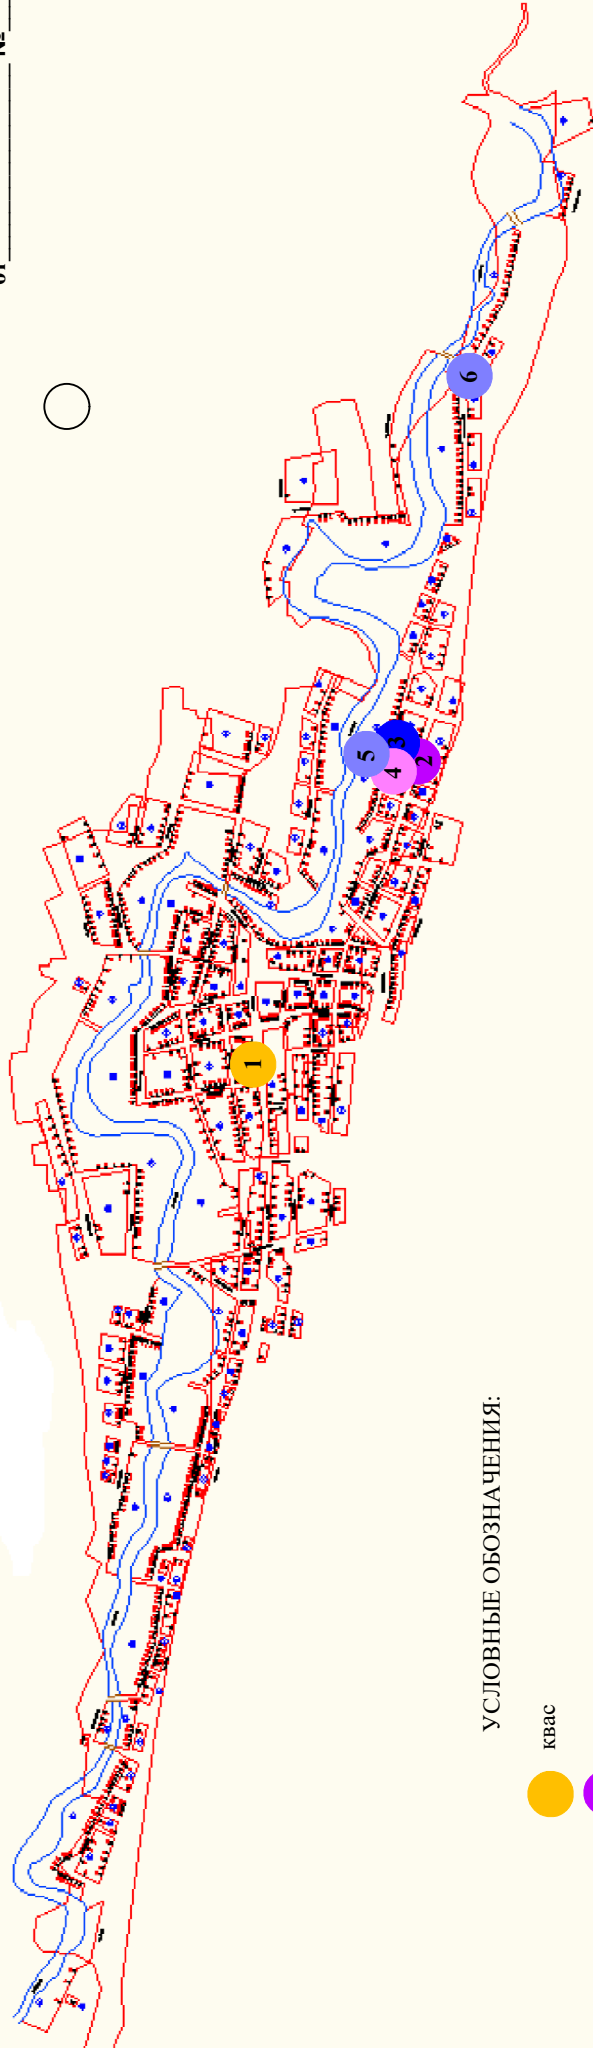

УСЛОВНЫЕ ОБОЗНАЧЕНИЯ:

● квас

● мясо и мясная продукция

● периодические печатные издания

● объекты размещения нестационарных торговых объектов



1 номер объекта согласно приложения