



**АДМИНИСТРАЦИЯ МУНИЦИПАЛЬНОГО ОБРАЗОВАНИЯ
ВЫСЕЛКОВСКИЙ МУНИЦИПАЛЬНЫЙ РАЙОН
КРАСНОДАРСКОГО КРАЯ**

ПОСТАНОВЛЕНИЕ

от 11.03.2026

№ 298

ст-ца Выселки

**Об утверждении схемы расположения земельного
участка или земельных участков на кадастровом
плане территории по адресу: Краснодарский край,
Выселковский район, х. Бейсужек Второй,
ул. Октябрьская**

На основании заявления Касумова Фаик Шахбаз Оглы от 3 марта 2026 г. № В-2985 об утверждении схемы расположения земельного участка или земельных участков на кадастровом плане территории, в соответствии со статьей 11.10 Земельного кодекса Российской Федерации, статьей 6 Закона Краснодарского края от 5 ноября 2002 г. № 532-КЗ «Об основах регулирования земельных отношений в Краснодарском крае», учитывая приказ Росреестра от 19 апреля 2022 г. № П/0148 «Об утверждении требований к подготовке схемы расположения земельного участка или земельных участков на кадастровом плане территории и формату схемы расположения земельного участка или земельных участков на кадастровом плане территории при подготовке схемы расположения земельного участка или земельных участков на кадастровом плане территории в форме электронного документа, формы схемы расположения земельного участка или земельных участков на кадастровом плане территории, подготовка которой осуществляется в форме документа на бумажном носителе»,
п о с т а н о в л я ю:

1. Утвердить схему расположения земельного участка площадью 400 кв. м, расположенного по адресу: Краснодарский край, Выселковский район, х. Бейсужек Второй, ул. Октябрьская на кадастровом плане территории, категория земель – земли населенных пунктов, номер кадастрового квартала, в границах которого образуется земельный участок 23:05:0902005, территориальная зона согласно Правил землепользования и застройки Бейсужекского сельского поселения Выселковского района – многофункциональная общественно-деловая зона (ОД2) (прилагается).

2. Установить вид разрешенного использования земельного участка площадью 400 кв.м, расположенного по адресу: Краснодарский край, Выселковский район, х. Бейсужек Второй, ул. Октябрьская – магазины.

3. Предложить межмуниципальному отделу по Выселковскому и Тихорецкому районам Управления Федеральной службы государственной регистрации, кадастра и картографии по Краснодарскому краю внести соответствующие изменения в Единый государственный реестр недвижимости.

4. Срок действия постановления об утверждении схемы расположения земельного участка на кадастровом плане территории составляет два года.

5. Контроль за выполнением настоящего постановления возложить на заместителя главы муниципального образования Выселковский муниципальный район Краснодарского края Олексенко Д.В.

6. Постановление вступает в силу со дня его подписания.

Глава муниципального образования
Выселковский муниципальный район
Краснодарского края



С.И. Фирстков

УТВЕРЖДЕНА:

постановлением администрации
(наименование документа об утверждении, включая наименование органов
государственной власти или органов местного самоуправления, принявших
решение об утверждении схемы или подписавших соглашение о
перераспределении земельных участков)
г. МО Вышневолоцкий район
Кургановского края
от 17.03.2026 г. № 297

Схема расположения земельного участка или земельных участков
на кадастровом плане территории

Условный номер земельного участка: _____


(указывается в случае, если предусматривается образование двух и более земельных участков)

Площадь земельного участка: 400 м²

(указывается проектная площадь образуемого земельного участка, вычисленная с использованием технологических и программных средств, в том числе размещенных на официальном сайте федерального органа исполнительной власти, уполномоченного Правительством Российской Федерации на осуществление государственного кадастрового учета, государственной регистрации прав, ведение Единого государственного реестра недвижимости и предоставление сведений, содержащихся в Едином государственном реестре недвижимости, в информационно-телекоммуникационной сети "Интернет" (далее - официальный сайт), с округлением до квадратного метра. Указанное значение площади земельного участка может быть уточнено при проведении кадастровых работ не более чем на десять процентов)

Система координат: МСК 23, зона 2

Обозначение характерных точек границ	Координаты, м (указываются в случае подготовки схем расположения земельного участка с использованием технологических и программных средств, в том числе размещенных на официальном сайте. Значение координат, полученных с использованием указанных технологических и программных средств, указываются с округлением до 0,01 метра)	
	x	y
1	528858.09	2200665.22
2	528858.14	2200686.02
3	528847.68	2200685.70
4	528838.90	2200685.26
5	528839.36	2200676.34
6	528837.86	2200676.33
7	528838.00	2200665.41
1	528858.09	2200665.22

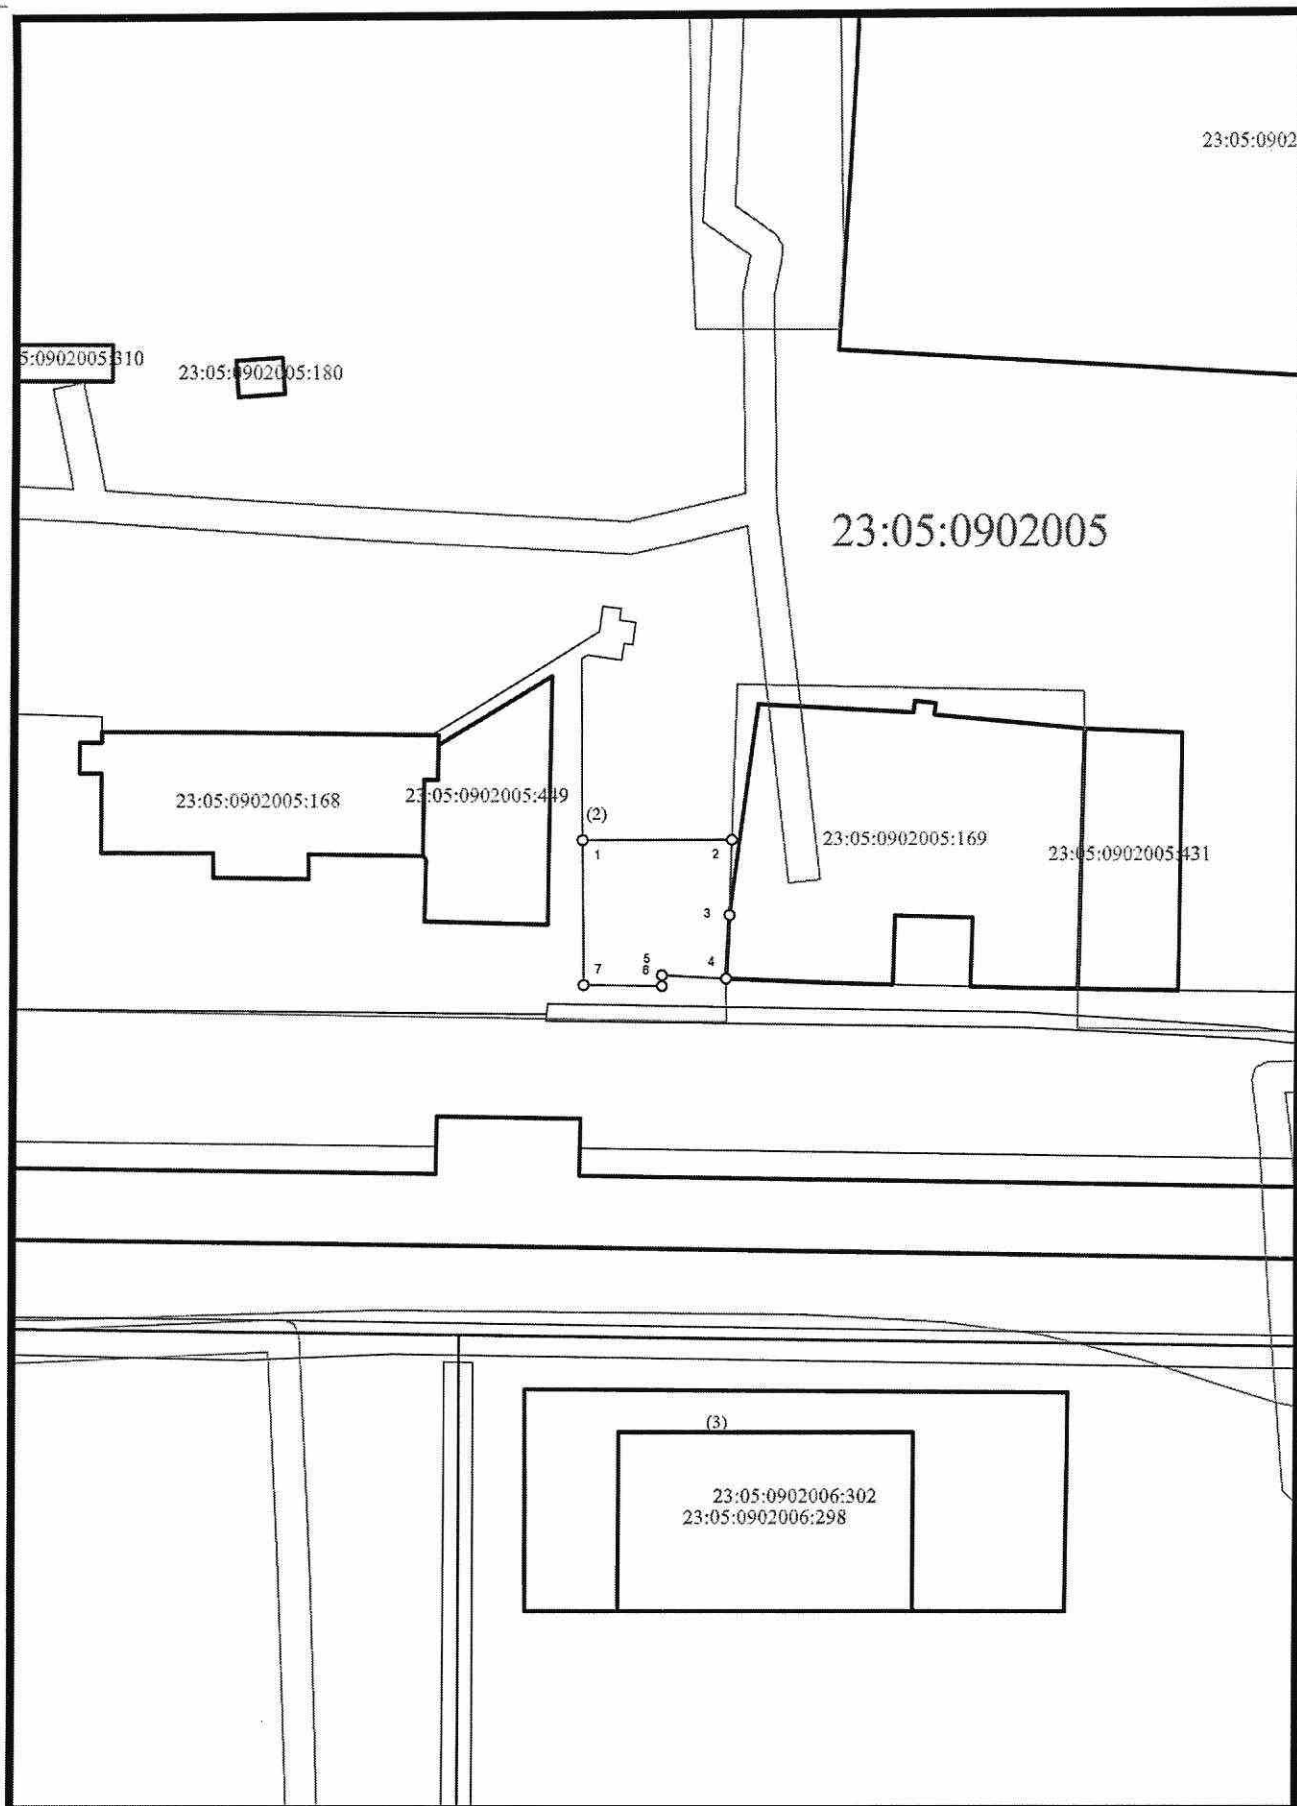

Условные обозначения:

Масштаб 1:1000

- — — — — - граница кадастрового квартала
- - граница земельного участка
- - характерная точка границы земельного участка
- - зона с особыми условиями использования территории