


Схема водоснабжения и водоотведения Бузиновского сельского поселения Выселковского муниципального района Краснодарского края

Схема планируемого водоснабжения и водоотведения станицы Бузиновская фрагмент территории

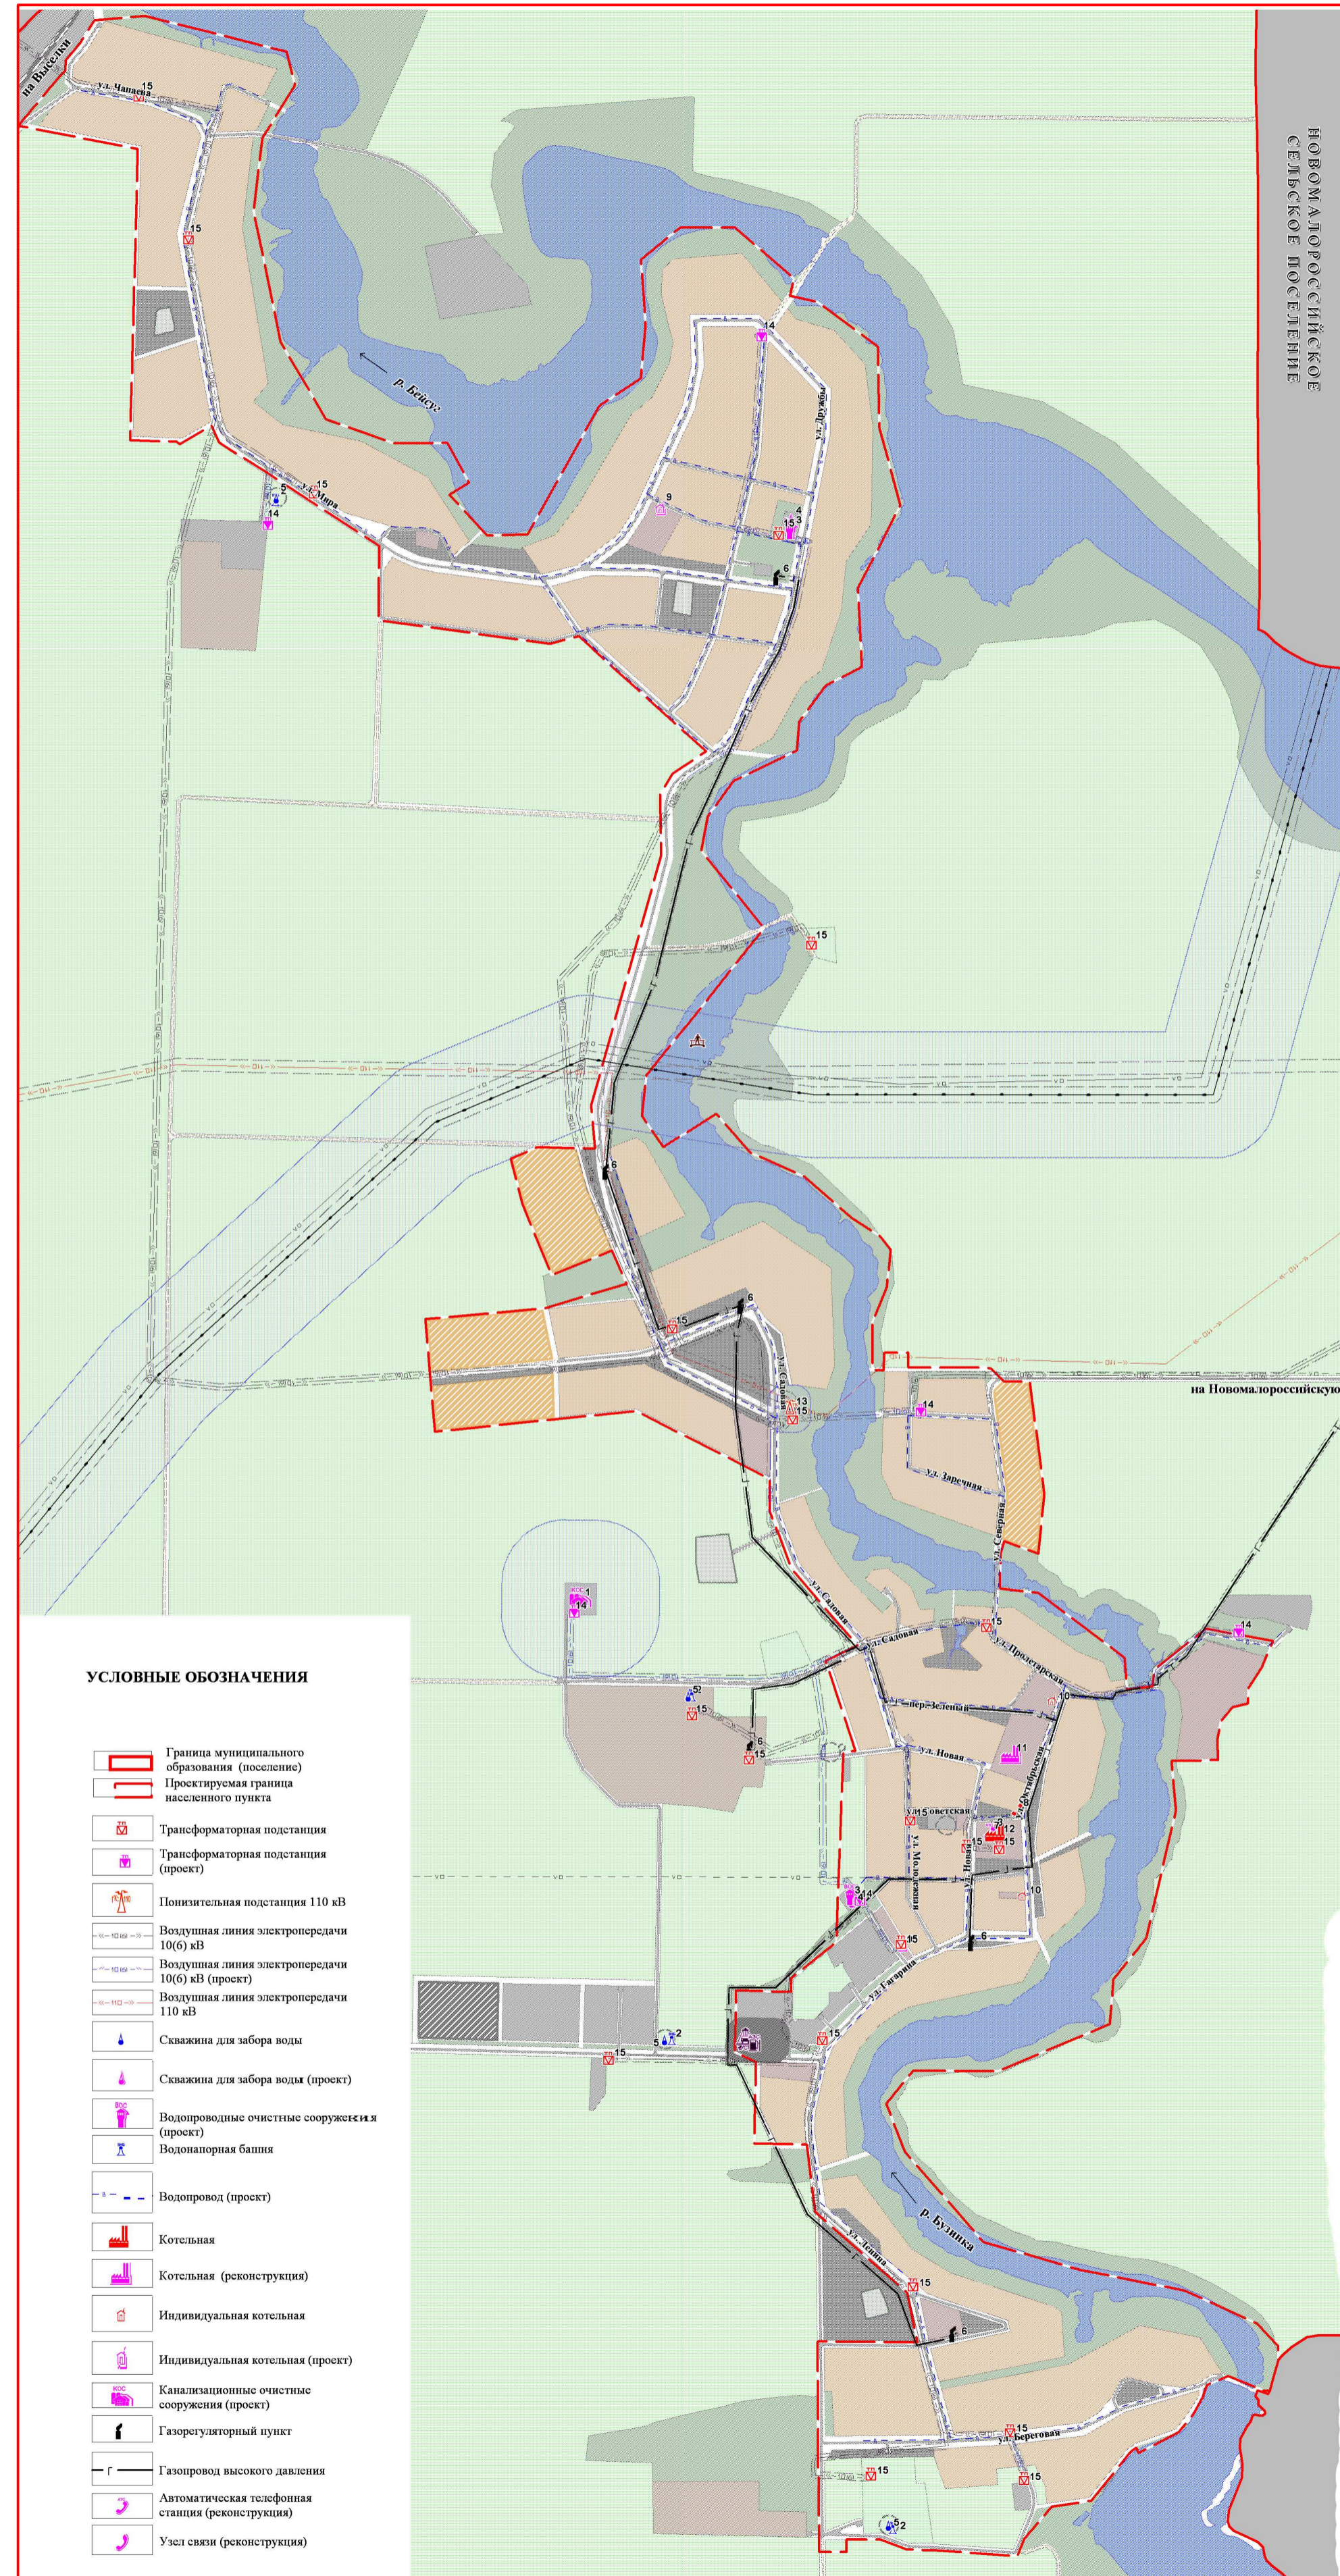

Границы Бузиновского сельского поселения Выселковского муниципального района Краснодарского края

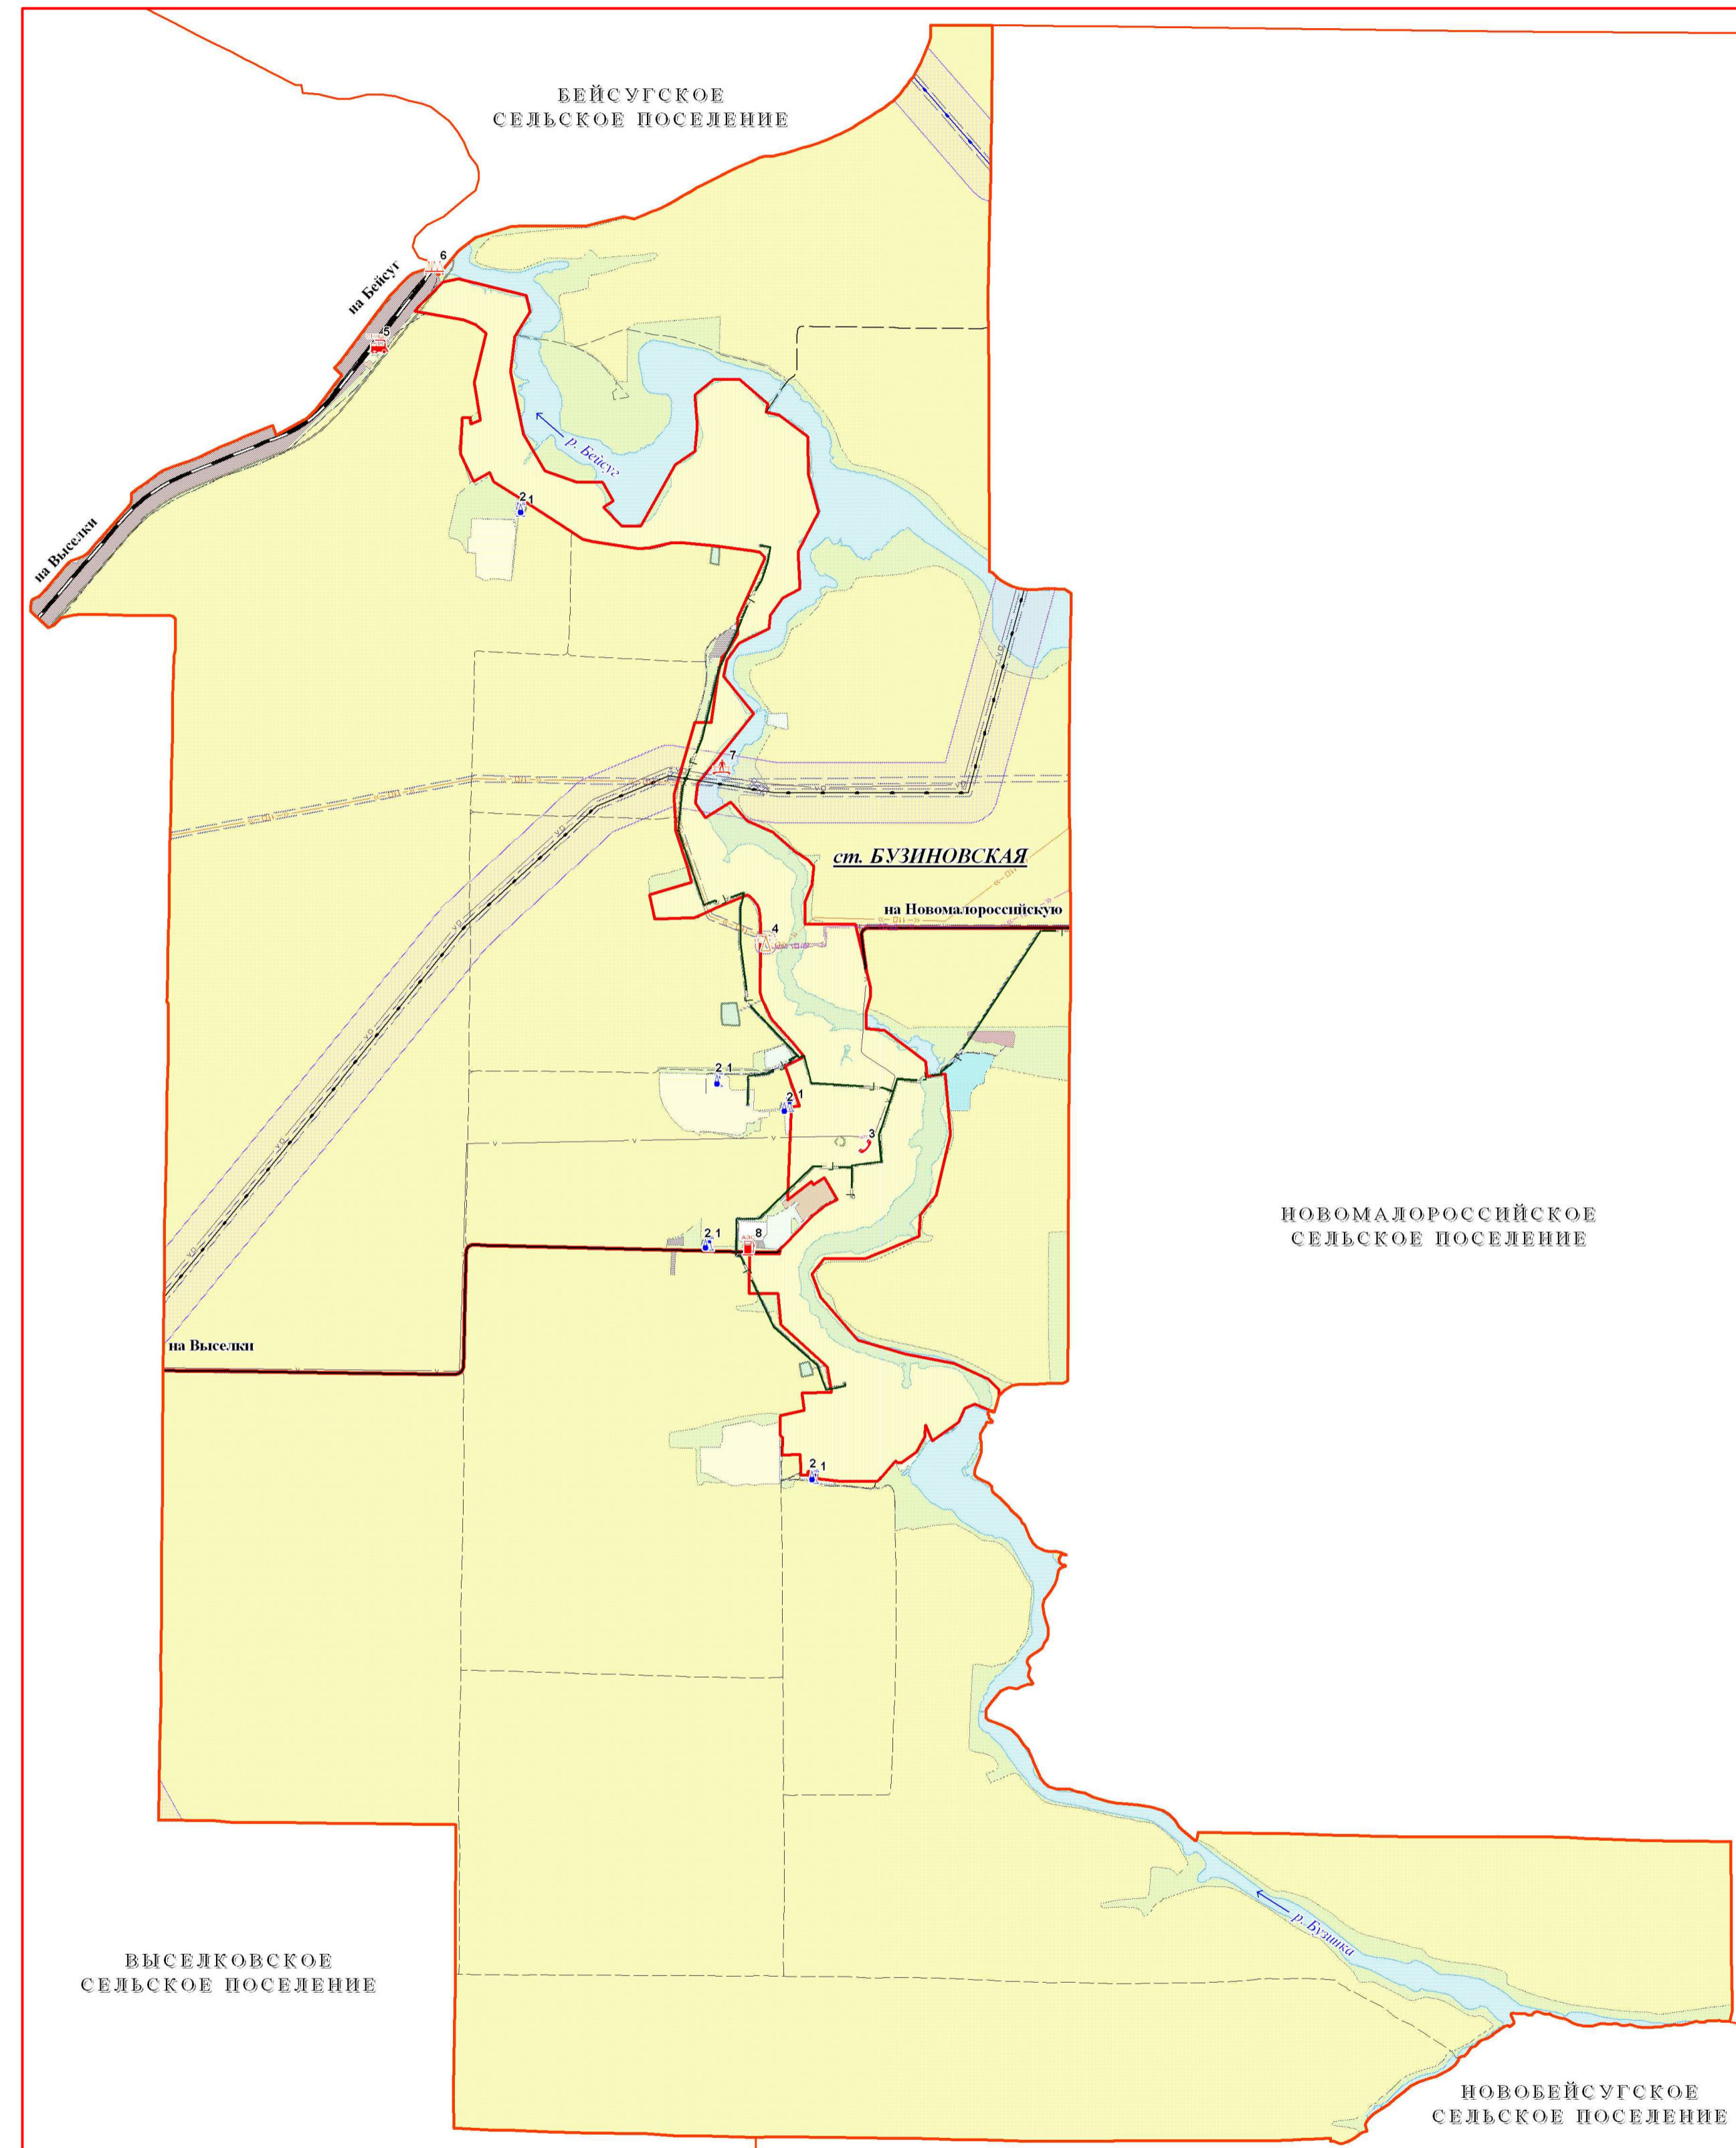


Схема водоснабжения и водоотведения Бузиновского сельского поселения Выселковского муниципального района Краснодарского края											
Изм.	Колуч	Лист	№ уч	Подпись	Дата						
Разработал	Госоруж	АВ									
Гендиректор	Антонов	С.А.									
<table border="1"> <tr> <td>Стадия</td> <td>Лист</td> <td>Листов</td> </tr> <tr> <td></td> <td>1</td> <td>2</td> </tr> </table>						Стадия	Лист	Листов		1	2
Стадия	Лист	Листов									
	1	2									
ООО "ЭнергоАудит" Вологда											

Сопоставлено
 М. № подл.
 Подп. и дата
 Взам. инв. №