

Схема водоснабжения станицы Бузиновская центральная и южная часть фрагмент территории

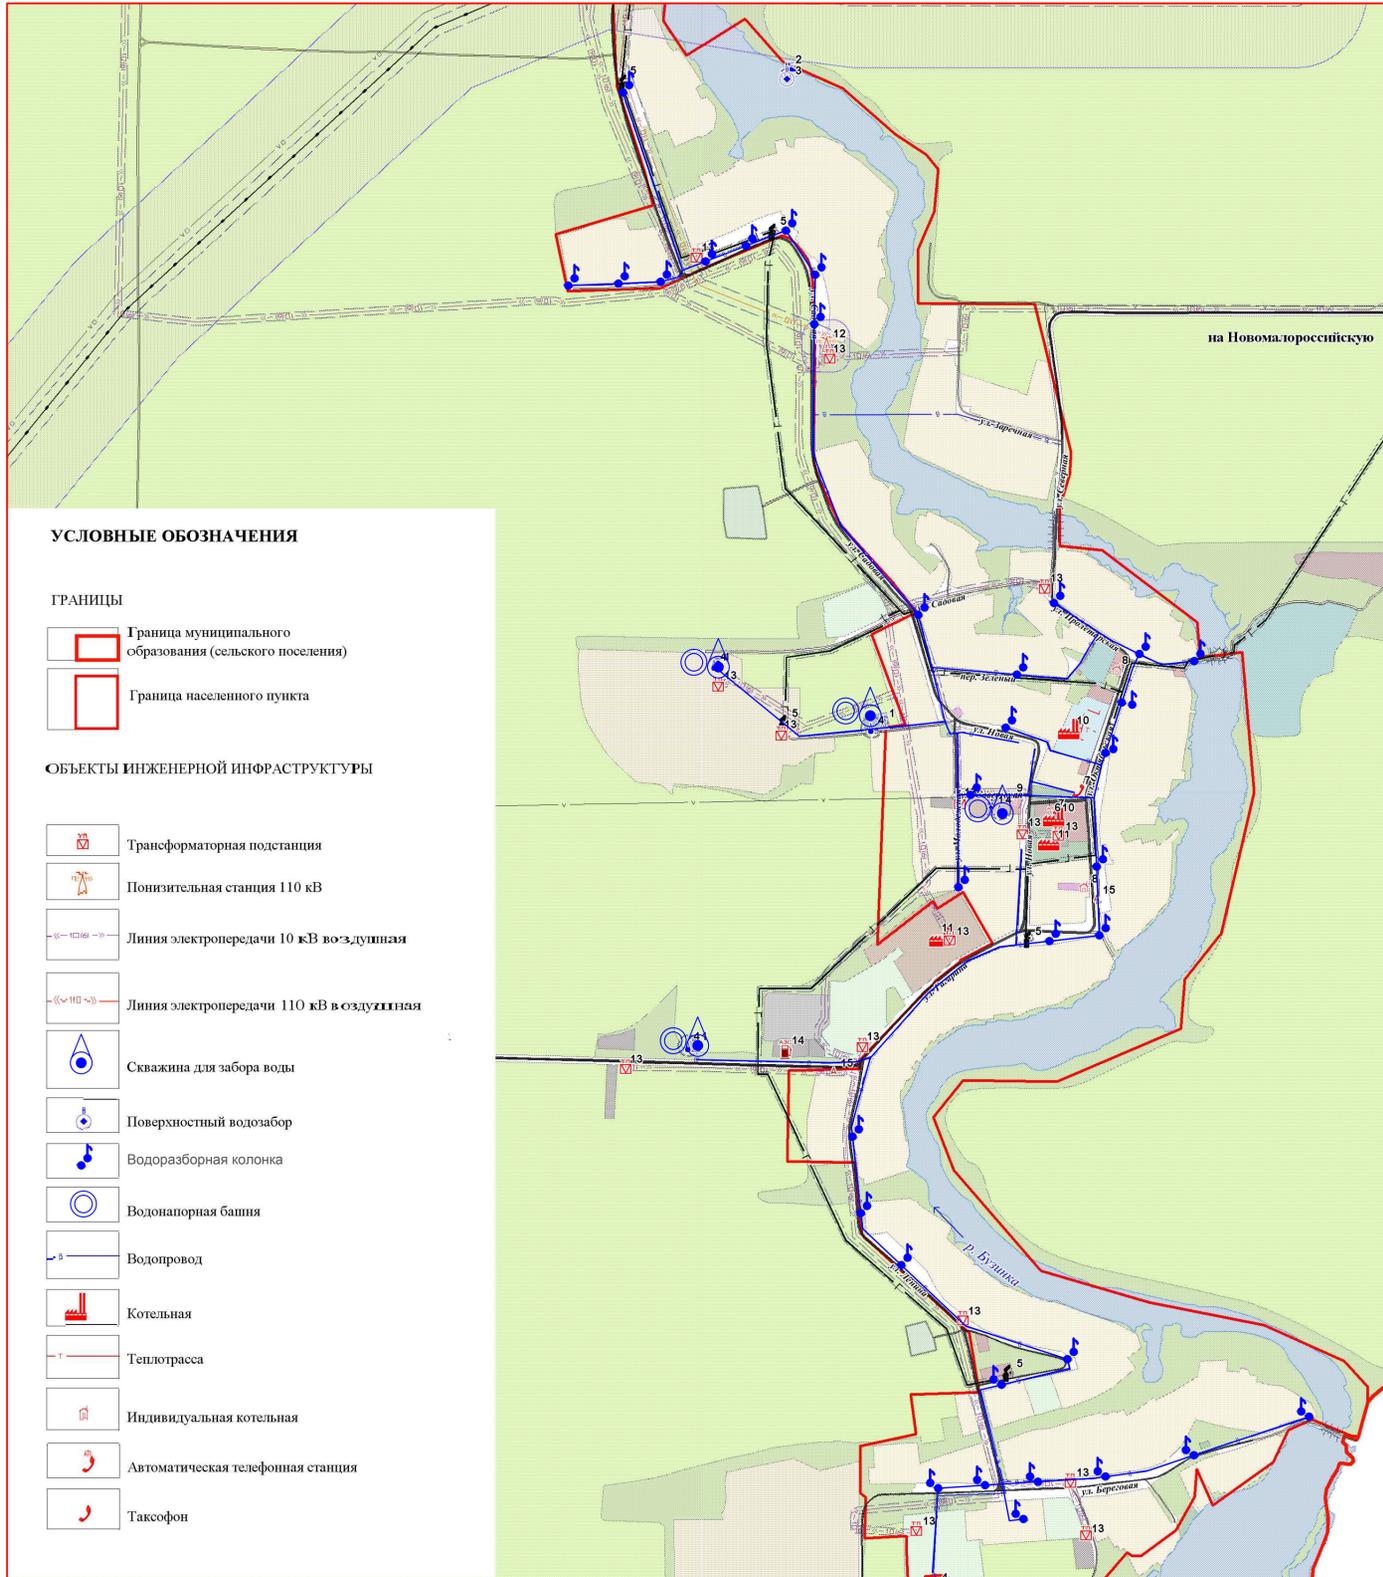


Схема водоснабжения станицы Бузиновская северная часть фрагмент территории



Составлено
Имя, № подл.
Подп. и дата
Взам. инв. №

| Схема водоснабжения и водоотведения Бузиновского сельского поселения Выселковского муниципального района Краснодарского края | | | | | | Стадия | Лист | Листов |
|---|---------------|------|-------|---------|------|------------------------------|------|--------|
| Изм. | Колуч. | Лист | № уч. | Подпись | Дата | | | |
| Разработал | Госеруев А.В. | | | | | | 2 | 2 |
| Гендиректор | Антонов С.А. | | | | | | | |
| Схема водоснабжения станицы Бузиновская центральная и южная часть фрагмент территории. Схема водоснабжения станицы Бузиновская северная часть фрагмент территории. Условные обозначения | | | | | | ООО "ЭнергоАудит" Вологда | | |