
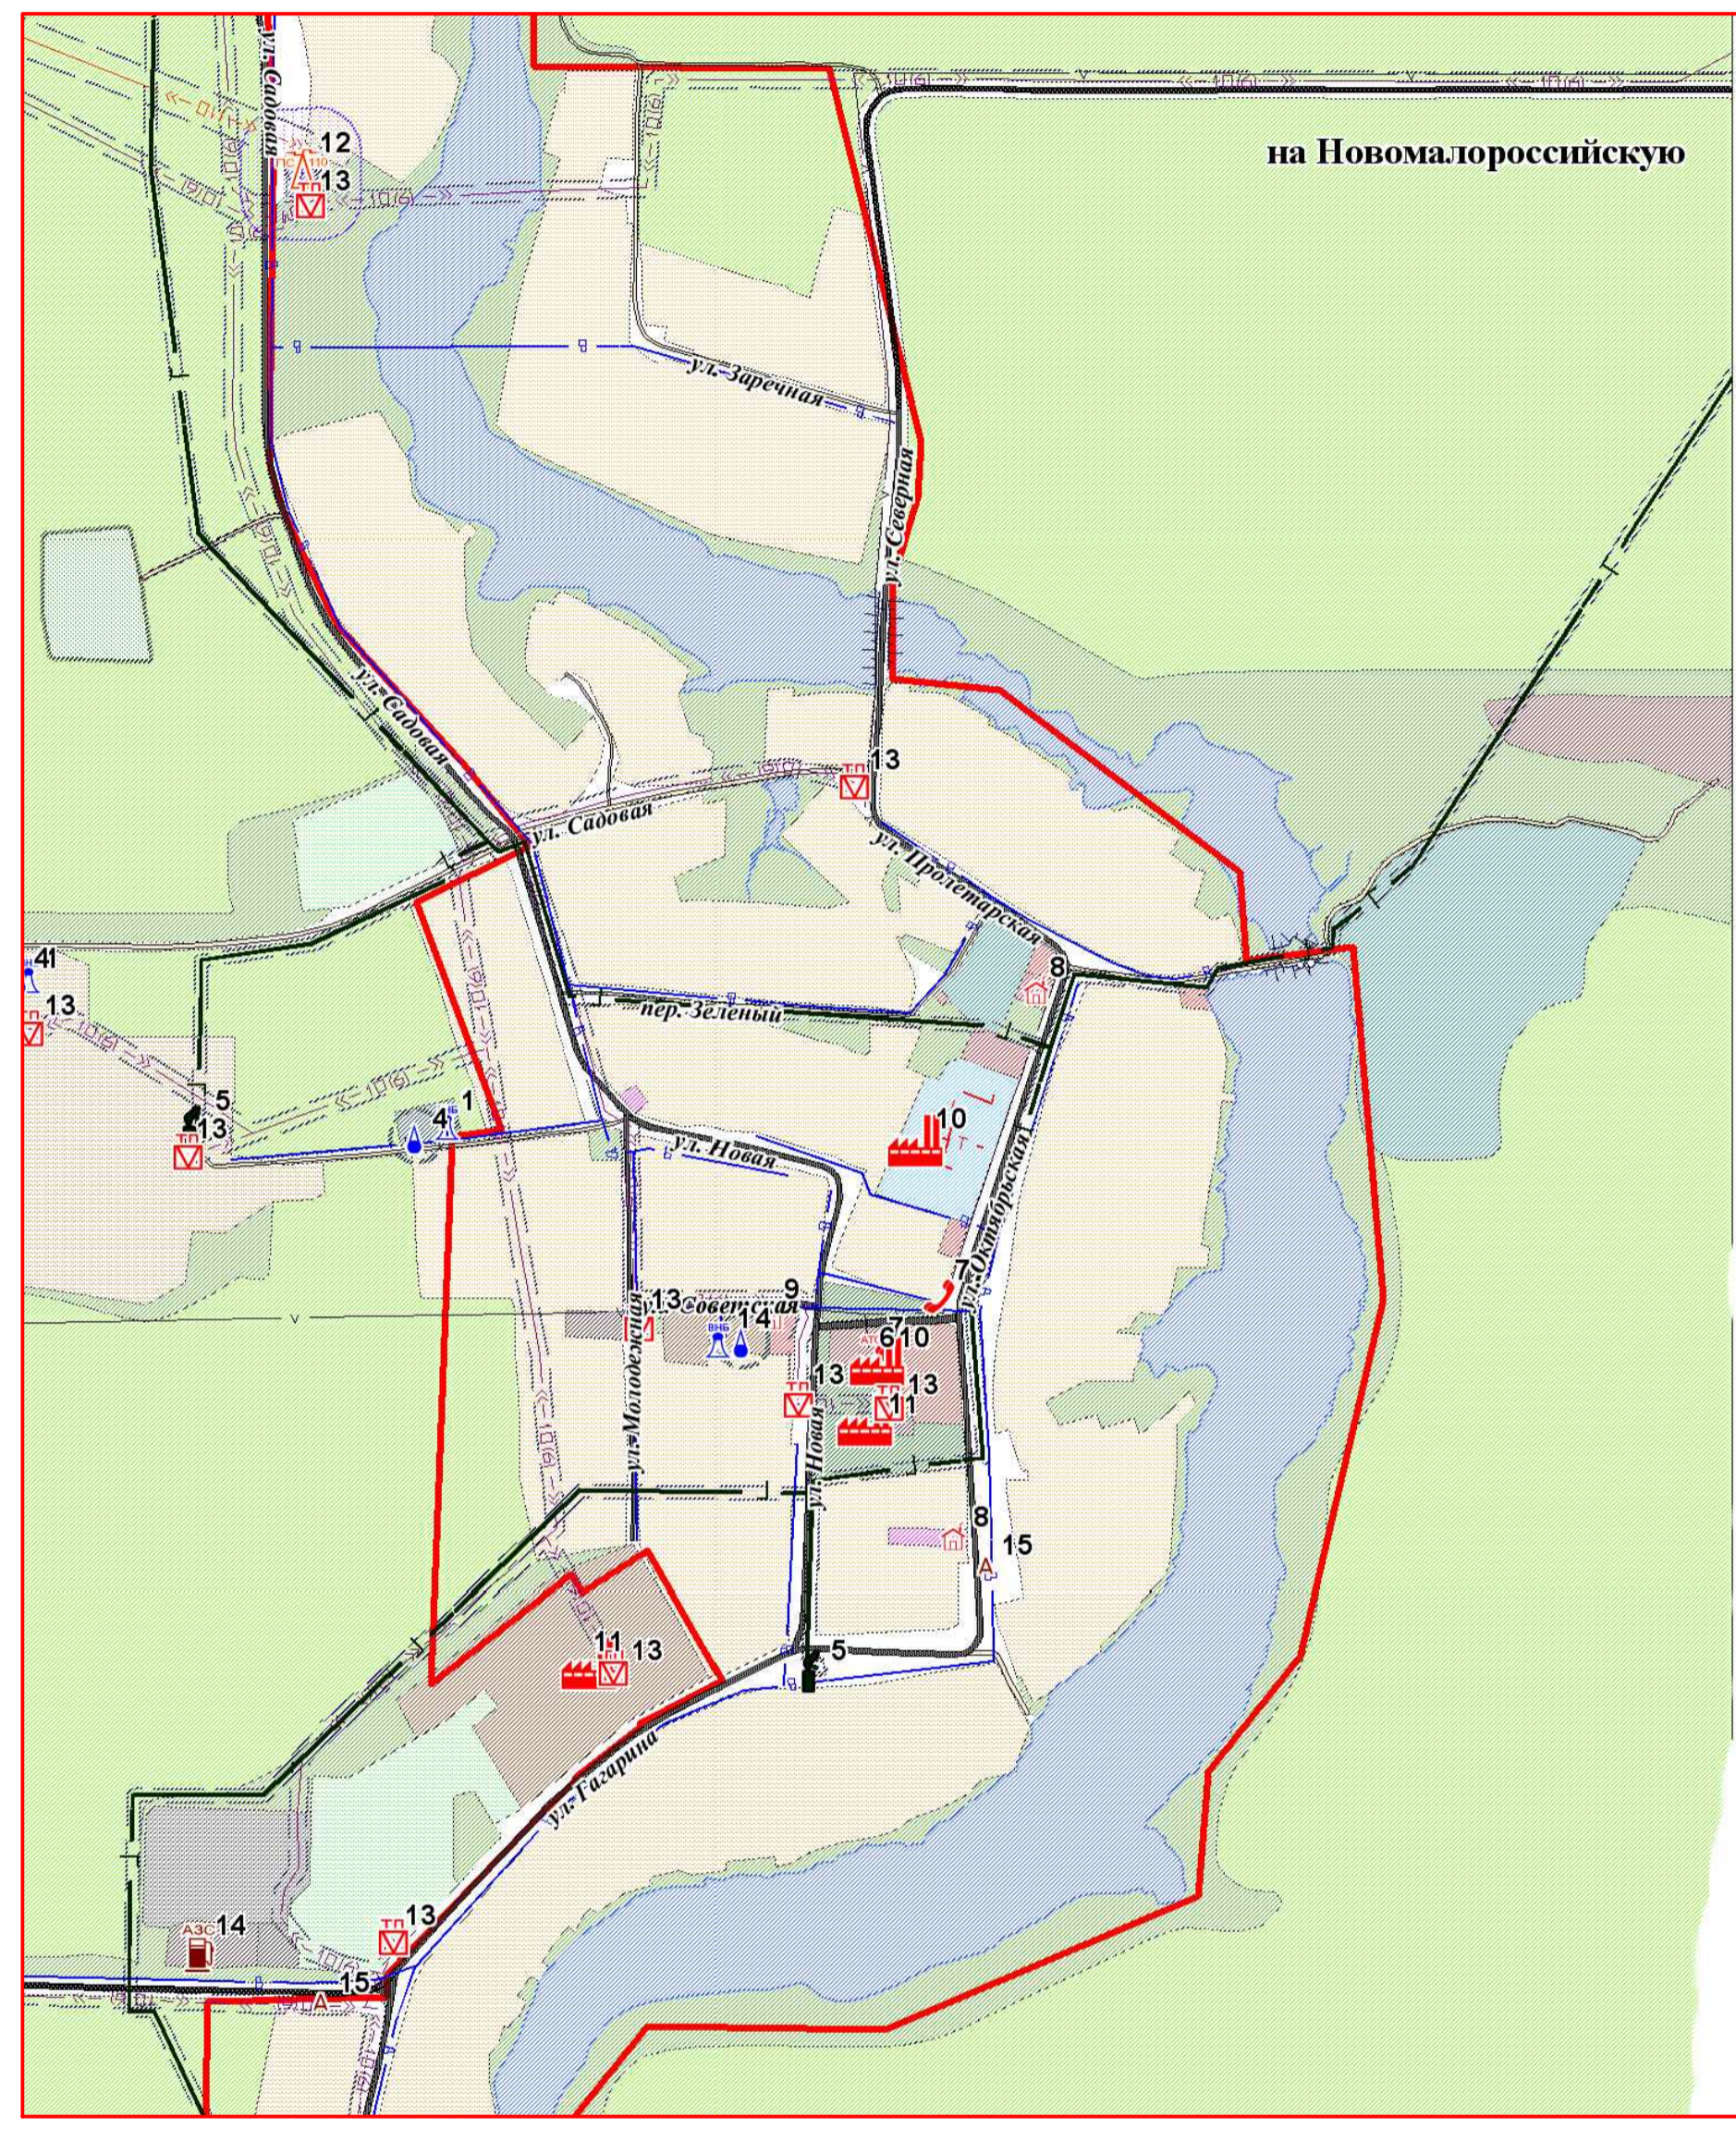


Схема теплоснабжения Бузиновского сельского поселения Выселковского муниципального района Краснодарского края

Границы Бузиновского сельского поселения Выселковского муниципального района Краснодарского края

Схема теплоснабжения станции Бузиновская фрагмент территории

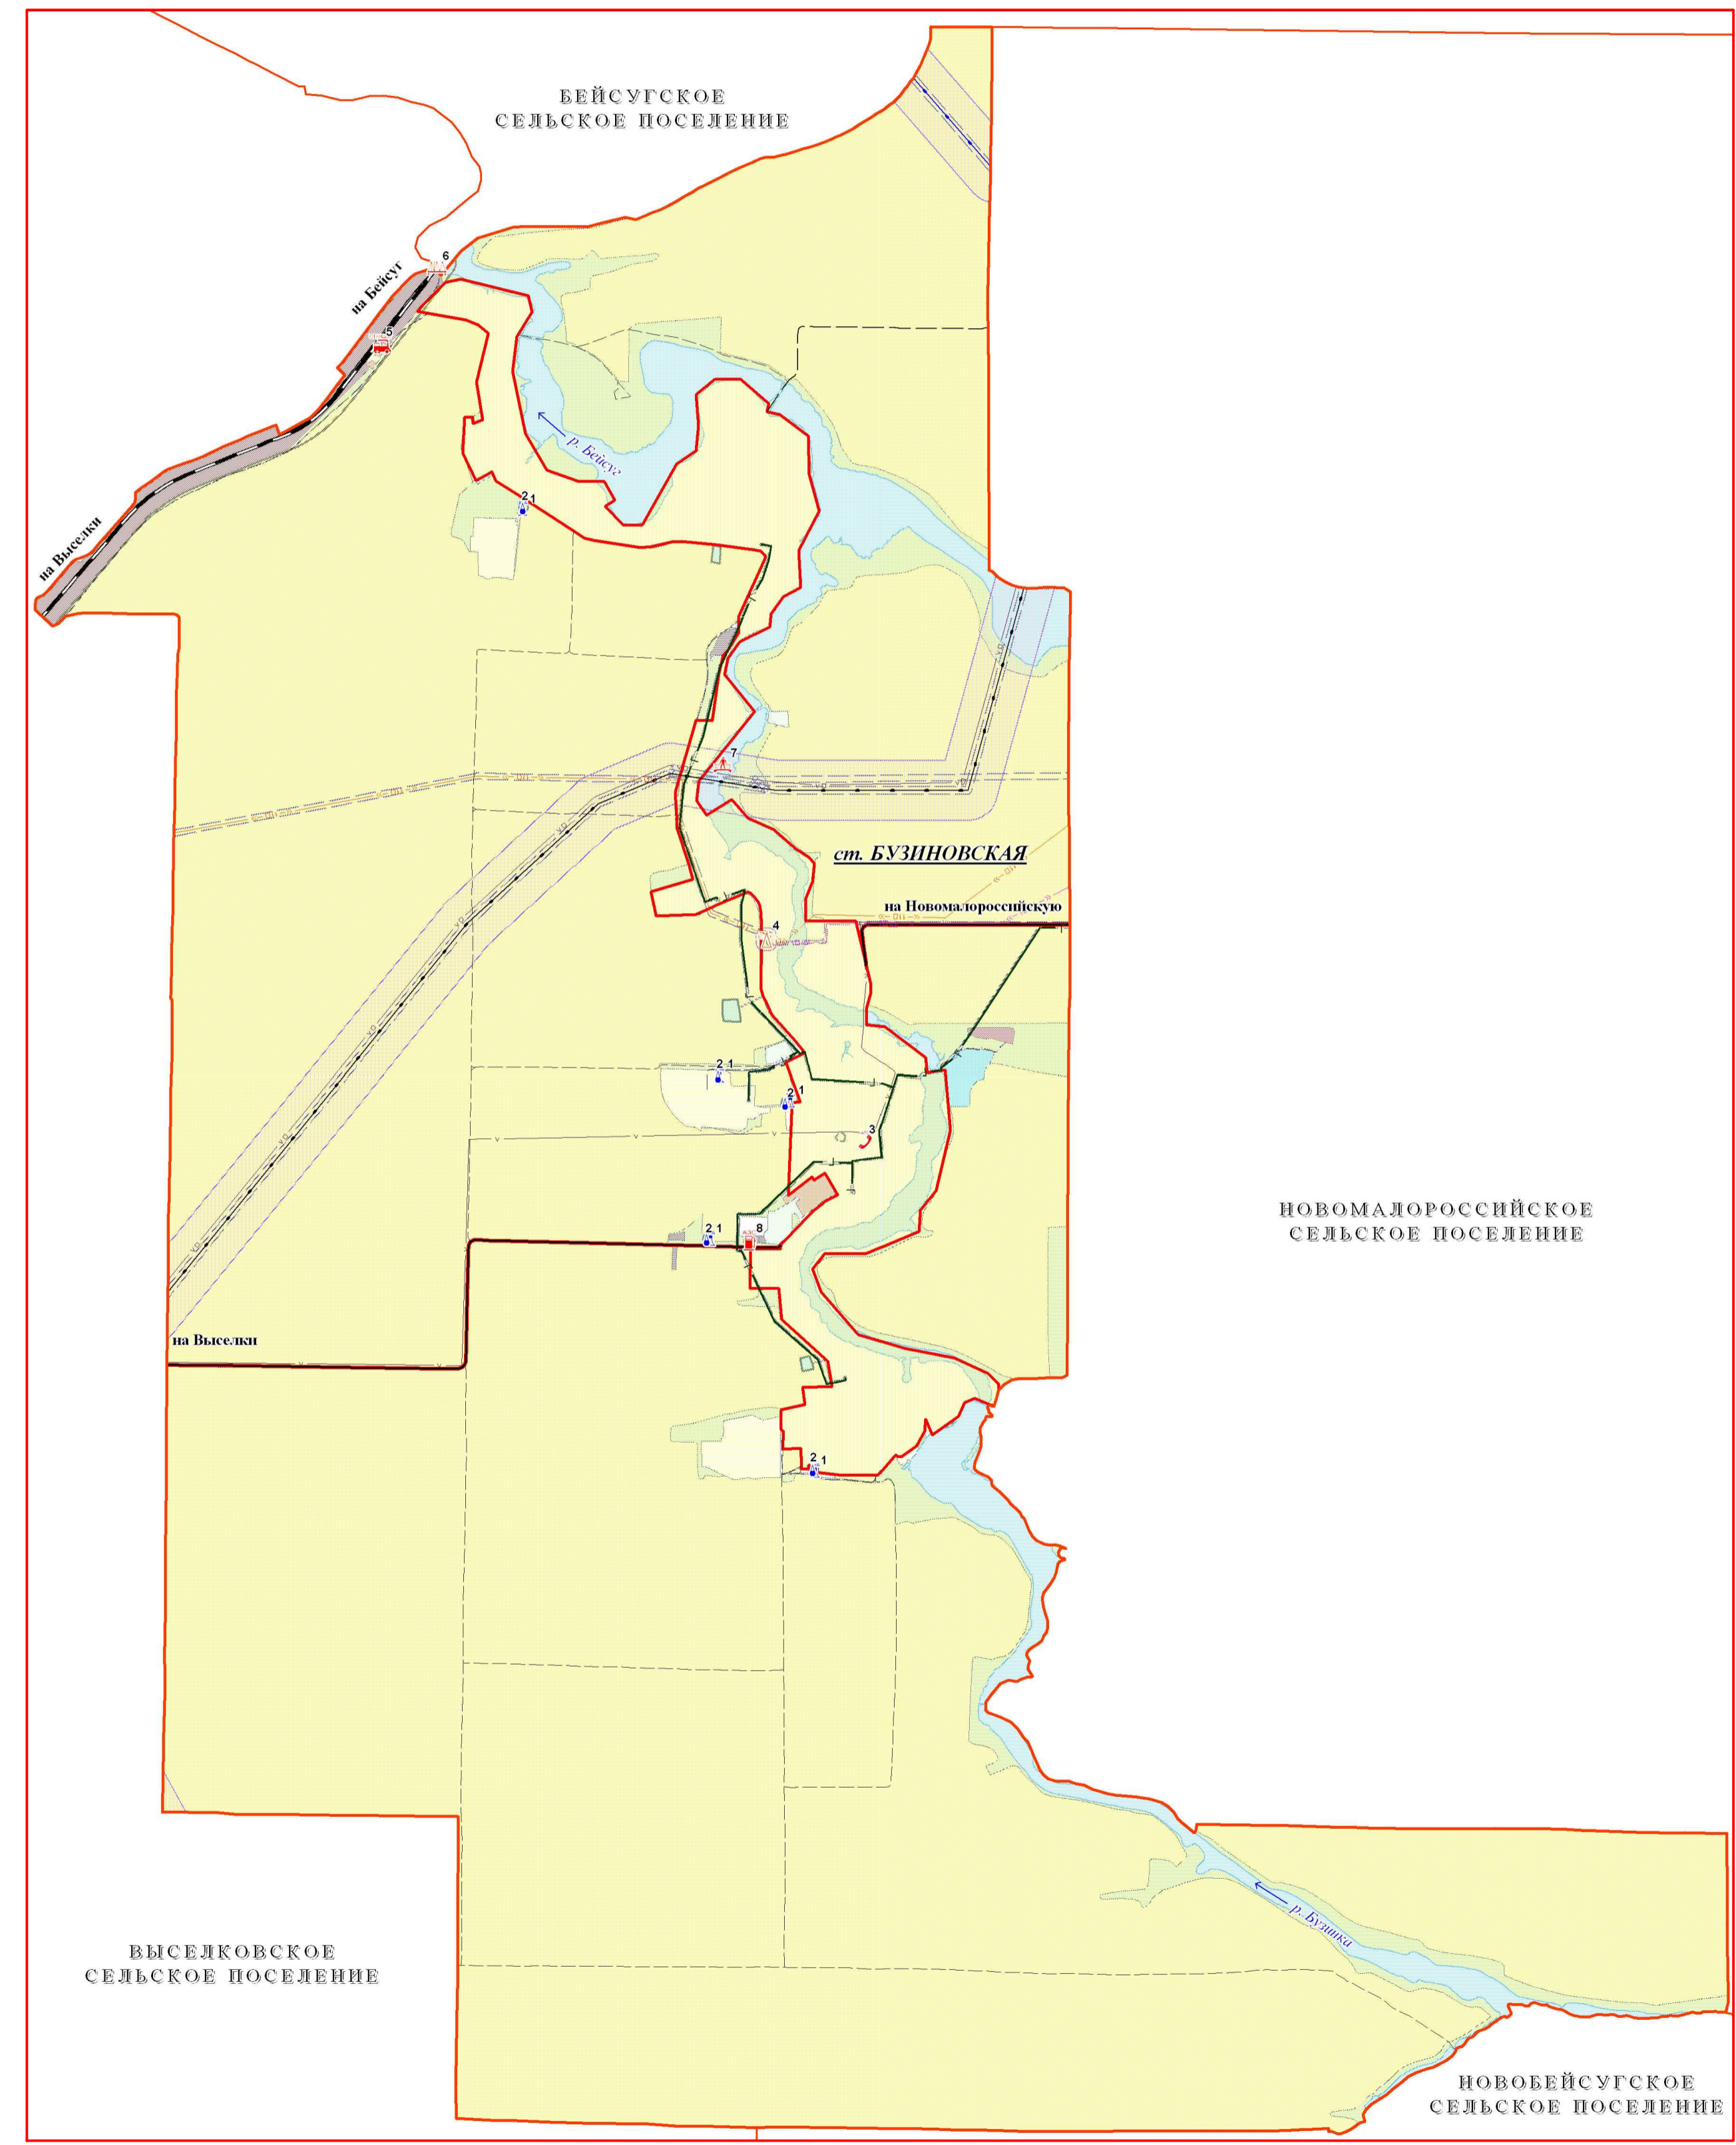

- УСЛОВНЫЕ ОБОЗНАЧЕНИЯ**
- ГРАНИЦЫ**
- Граница муниципального образования (сельского поселения)
 - Граница населенного пункта
- ОБЪЕКТЫ ИНЖЕНЕРНОЙ ИНФРАСТРУКТУРЫ**
- Трансформаторная подстанция
 - Понижительная станция 110 кВ
 - Линия электропередачи 10 кВ воздушная
 - Линия электропередачи 110 кВ воздушная
 - Скважина для забора воды
 - Поверхностный водозабор
 - Насосная станция
 - Водонапорная башня
 - Водопровод
 - Котельная
 - Теплотрасса
 - Индивидуальная котельная
 - Газорегуляторный пункт
 - Газопровод высокого давления
 - Автоматическая телефонная станция
 - Таксофон

Составлено	
Изм. №	Взам. инв. №
Лист №	Лист №
Подп. и дата	Подп. и дата
Имя Ф. И. О.	

Схема теплоснабжения Бузиновского сельского поселения Выселковского муниципального района Краснодарского края						
Изм.	Колуч.	Лист	№ уч.	Подпись	Дата	
Разработал	Госеруев А.В.					Стадия
Гендиректор	Антонов С.А.					Лист
						Листов
						1
						1
Границы Бузиновского сельского поселения Выселковского муниципального района Краснодарского края. Схема теплоснабжения станции Бузиновская фрагмент территории. Условные обозначения						ООО "ЭнергоАудит" Вологда