

Программа комплексного развития социальной инфраструктуры Газырского сельского поселения Выселковского района Краснодарского края

Схема размещения существующих и планируемых объектов социальной инфраструктуры п. Гражданский фрагмент территории



Схема размещения существующих и планируемых объектов социальной инфраструктуры п. Октябрьский фрагмент территории

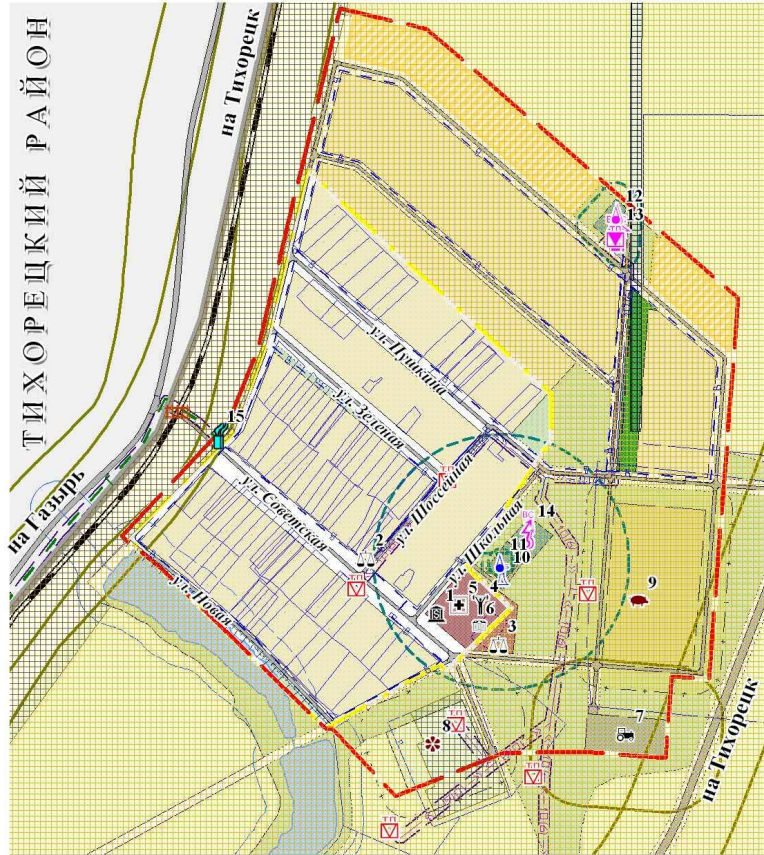


Схема размещения существующих и планируемых объектов социальной инфраструктуры п. Советский фрагмент территории

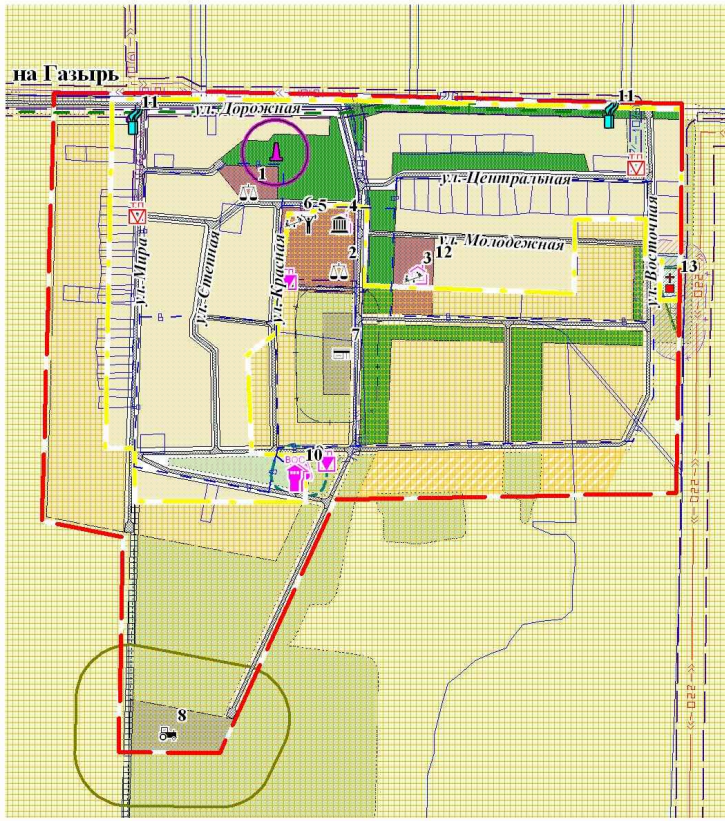


Схема размещения существующих и планируемых объектов социальной инфраструктуры п. Газыр фрагмент территории

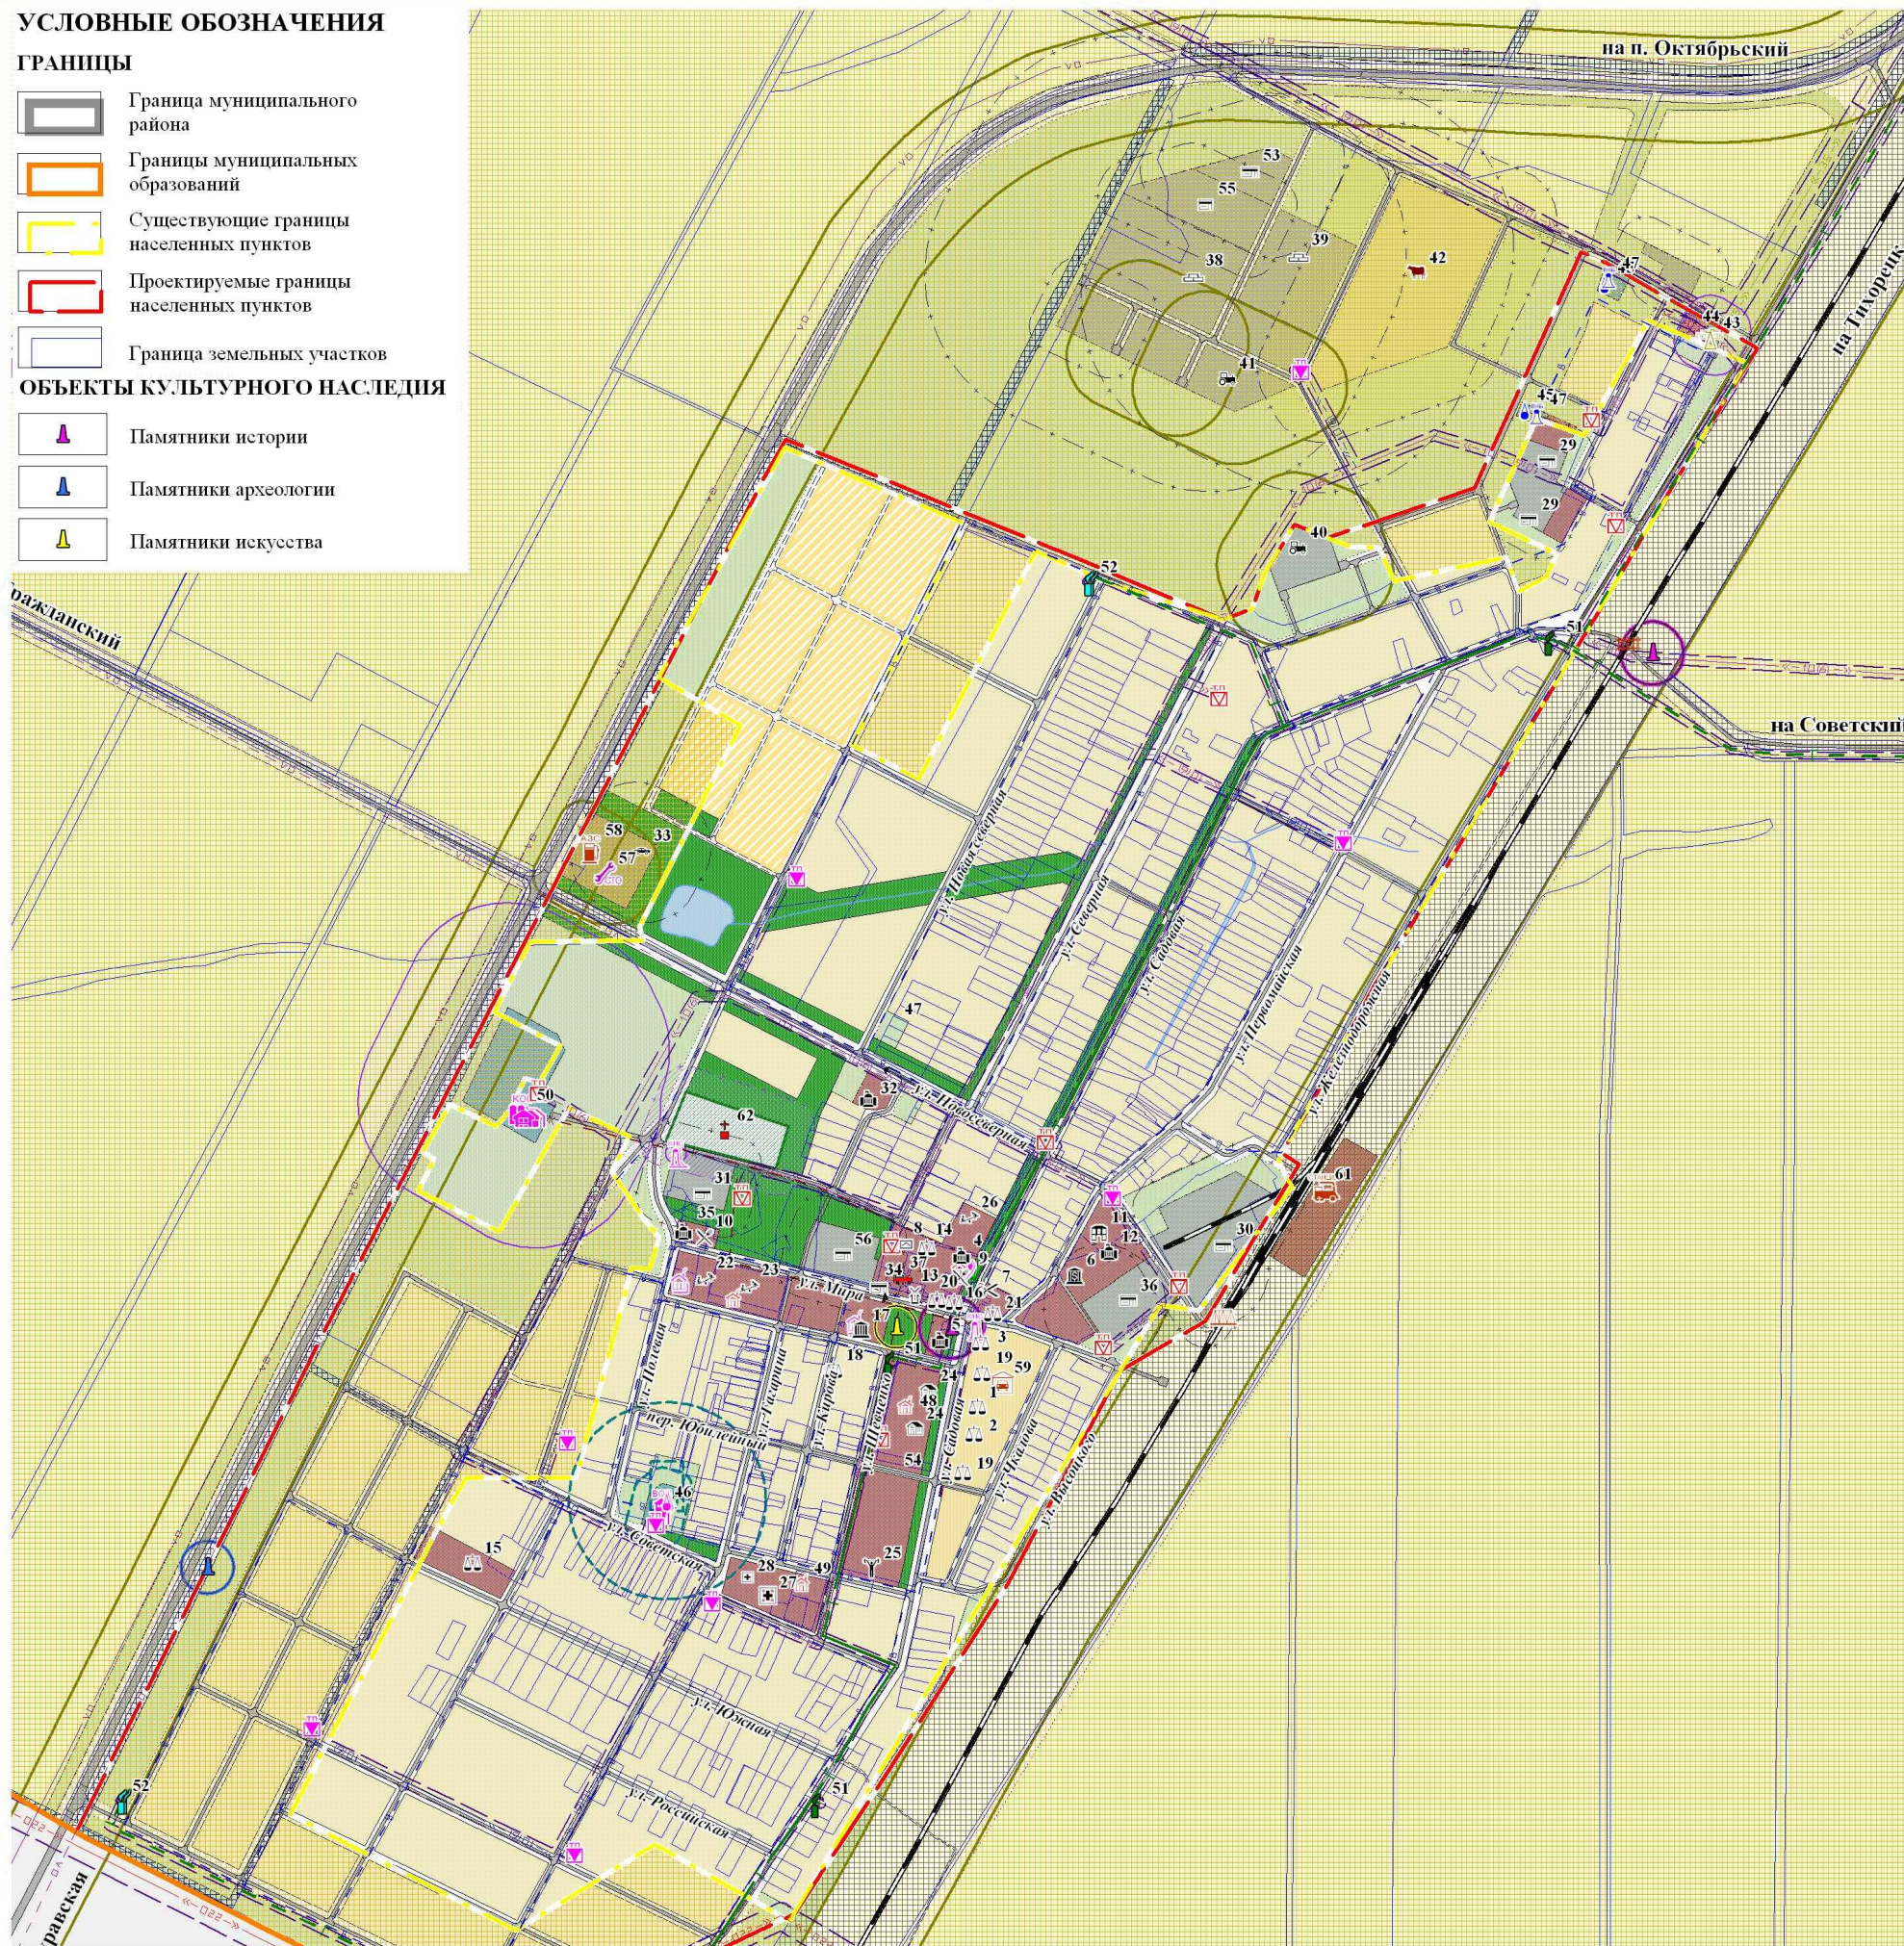


Схема размещения существующих и планируемых объектов социальной инфраструктуры п. Отважный фрагмент территории


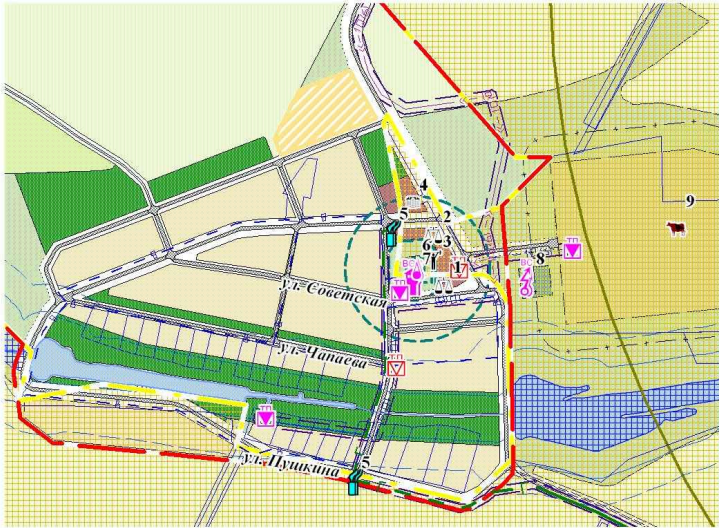


Схема размещения существующих и планируемых объектов социальной инфраструктуры п. Красный фрагмент территории

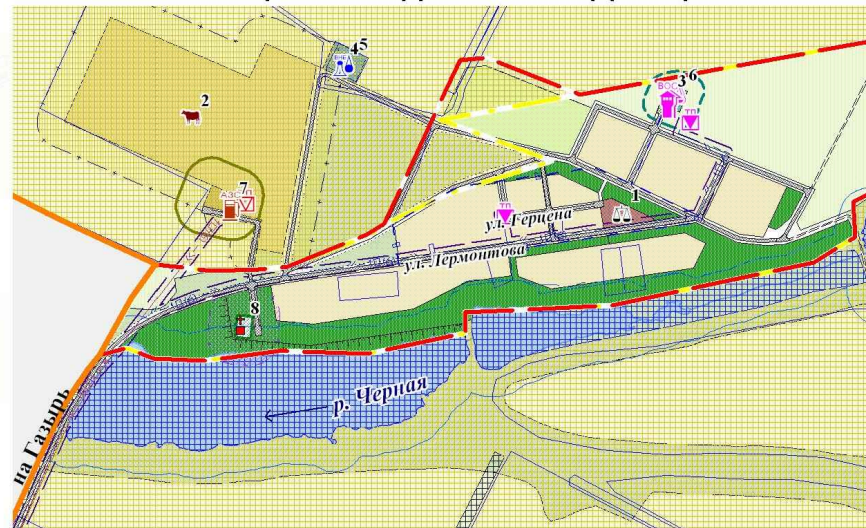

ЭКСПЛИКАЦИЯ СОЦИАЛЬНО-ЗНАЧИМЫХ ОБЪЕКТОВ п.Газыр

№ п/п	Наименование объекта	Единица измерения	Мощность объекта	Статус объекта
4	Администрация, Совет поселения, Почтовое отделение, Участковый пункт милиции, Узел связи, Отдел по социальной защите, Банккомат Сбербанка РФ, Отделение Сбербанка РФ, АТС	объект	1	Сохраняемый
5	Административное здание "Предприятие "Газырское"	объект	1	Сохраняемый
6	Отделение Сбербанка	опер. место	1	Проектируемый
7	Парикмахерская	объект	1	Сохраняемый
8	Административное здание ЖСК	объект	1	Реконструируемый
14	Торговый комплекс.Рынок	кв. м торг. площади	460	Проектируемый
15	Магазины	кв. м торг. площади	100	Проектируемый
16	Магазины	кв.м.торговой площади	-	Сохраняемый
17	Культурно-досуговый центр. Библиотека.	мест.тыс.ед.хран./чит.мест	330/-	Реконструируемый
18	Магазин "Инесса"	кв.м.торговой площади	17,7	Сохраняемый
19	Магазин "Юлия"	кв.м.торговой площади	40	Сохраняемый
20	Магазин №120	кв.м.торговой площади	100	Сохраняемый
21	Магазин. Стоматология. Закусочная "Встреча"	кв.м.торговой площади объект	-/-	Сохраняемый
22	Детский сад	мест	200	Проектируемый
23	МДОУ Детский сад № 33	мест	95	Сохраняемый
24	МОУ Средняя общеобразовательная школа №6	мест	- 677	Сохраняемый
25	Спортивный комплекс с бассейном и кафе	кв. м площади пола кв. м зеркала воды мест	540 200 20	Проектируемый
26	Внешкольное учреждение с библиотекой	мест.тыс.ед. хранения	70 2,6	Проектируемый
27	Туберкулезный диспансер	посещений в смену	-	Сохраняемый
28	МУЗ Участковая больница	кодек	80	Реконструируемый
37	Почтальон	автомобилей	2	Проектируемый

ЭКСПЛИКАЦИЯ СОЦИАЛЬНО-ЗНАЧИМЫХ ОБЪЕКТОВ п.Гражданский

№ п/п	Наименование объекта	Единица измерения	Мощность объекта	Статус объекта
1	Административное здание головного хозяйства	объект	1	Сохраняемый
2	Административное здание	объект	1	Сохраняемый
3	Контора	объект	1	Сохраняемый
4	Штаб казачьего общества	объект	1	Реконструируемый
8	Почтовое отделение, Контора "Птицефабрика им. Козенникова", Банккомат Сбербанка РФ, Отделение Сбербанка РФ, АТС	объект/операционное место/номер	1/1/1050	Реконструируемый
10	КБО	рабочих мест	18	Проектируемый
11	Магазин "Колосок", "Оксана"	кв.м.торговой площади	18/-	Сохраняемый
12	Магазин	кв.м.торговой площади	-	Сохраняемый
13	Магазин	кв.м.торговой площади	380	Проектируемый
14	Магазин "Продукты", Магазин "Автозапчасти"	кв.м.торговой площади	-	Сохраняемый
15	МДОУ Детский сад № 37	мест	95	Сохраняемый
16	Детский сад	мест	150	Проектируемый
17	МОУ Средняя общеобразовательная школа №13	мест	611;-	Сохраняемый
18	Дом культуры, Библиотека, Кафе, Внешкольное учреждение	мест.тыс.ед. хранения/мест.мест	610/15,8/35 45	Проектируемый
19	Спортивная площадка	га	1,2	Сохраняемый
20	Спортивный комплекс	пропускная способность	30	Сохраняемый
21	Врачебная амбулатория №3, Магазины	посещений в смену/кв.м.торговой площади	11/-	Сохраняемый

ЭКСПЛИКАЦИЯ СОЦИАЛЬНО-ЗНАЧИМЫХ ОБЪЕКТОВ п.Октябрьский

№ п/п	Наименование объекта	Единица измерения	Мощность объекта	Статус объекта
1	Отделение Сбербанка Почта	опер.ц. место/объект	1/1	Проектируемый
2	Магазин "Выбор"	кв.м.торговой площади	-	Сохраняемый
3	Магазин	кв.м.торговой площади	165	Проектируемый
4	Спортивная площадка	объект	1	Проектируемый
5	ФАП	объект	1	Проектируемый
6	Дом культуры, Библиотека, Спортивный Центр дневного пребывания детей, Кафе	мест.тыс.ед.хранения/кв. м площади пола/мест.мест	265/5 6 240 45/30	Проектируемый

ЭКСПЛИКАЦИЯ СОЦИАЛЬНО-ЗНАЧИМЫХ ОБЪЕКТОВ п. Красный

№ п/п	Наименование объекта	Единица измерения	Мощность объекта	Статус объекта
1	Магазин	кв.м.торговой площади	50	Проектируемый

ЭКСПЛИКАЦИЯ СОЦИАЛЬНО-ЗНАЧИМЫХ ОБЪЕКТОВ п. Советский

№ п/п	Наименование объекта	Единица измерения	Мощность объекта	Статус объекта
1	Магазин "Продукты"	кв.м.торговой площади	140	Сохраняемый
2	Магазин.Отделение Сбербанка	кв. м торговой площади операцион. место	65/1	Проектируемый
3	Детский сад	мест	85	Проектируемый
4	Клуб.Библиотека.Кафе	мест.тыс. ед. хранения/мест	270/5 1 30	Проектируемый
5	Спортивная площадка	га	0,1	Реконструируемый
6	Детская площадка	объект	1	Сохраняемый

ЭКСПЛИКАЦИЯ СОЦИАЛЬНО-ЗНАЧИМЫХ ОБЪЕКТОВ п.Отважный

№ п/п	Наименование объекта	Единица измерения	Мощность объекта	Статус объекта
1	Магазин "Продукты"	кв.м.торговой площади	19	Сохраняемый
2	Магазин	кв.м.торговой площади	95	Проектируемый
3	Спортивная площадка	пропускная способность	-	Сохраняемый
4	Клуб.Библиотека. Кафе, Центр дневного пребывания детей	мест.тыс. ед.хранения / мест.мест	170/2,8/ 15 40	Проектируемый